

苗栗縣頭份市后庄國民小學
世賢樓耐震能力補強工程

細部設計圖

設計單位：國振工程顧問有限公司
中華民國一百零六年五月

註：本工程所有圖說、規範所定之規格、說明，若確有違反政府採購法及公平交易法或獨家、獨佔、壟斷...等情形，承包商得另提出符合相關法規規定及符合功能性、安全性之規範送經業主及工地工程司核可後據以施工。

索引表

圖序	圖號	圖 名
一 般 圖 說		
①	$\frac{1}{S0}$	索引表
②	$\frac{2}{S0}$	標準圖(一)
③	$\frac{3}{S0}$	標準圖(二)
④	$\frac{4}{S0}$	一般說明 (一)
⑤	$\frac{5}{S0}$	一般說明 (二)
⑥	$\frac{6}{S0}$	工程告示牌
⑦	$\frac{7}{S0}$	竣工銘牌
⑧	$\frac{8}{S0}$	施工圍籬示意圖
⑨	$\frac{9}{S0}$	施工架詳圖
結 構 補 強 位 置 平 面 圖		
⑩	$\frac{1}{S1}$	現況建築平面圖
⑪	$\frac{2}{S1}$	現況結構平面圖
⑫	$\frac{3}{S1}$	現況建築立面圖
⑬	$\frac{4}{S1}$	地下室及一層補強後建築平面圖
⑭	$\frac{5}{S1}$	二層及三層補強後建築平面圖
⑮	$\frac{6}{S1}$	屋頂層補強後建築平面圖
⑯	$\frac{7}{S1}$	補強後建築立面圖

索引表

圖序	圖號	圖 名
損 害 修 復 位 置 平 面 圖		
⑰	$\frac{1}{S2}$	各層損壞修復位置平面圖
細 部 大 樣 圖		
⑱	$\frac{1}{SK}$	擴柱補強詳圖(一)
⑲	$\frac{2}{SK}$	擴柱補強詳圖(二)
⑳	$\frac{3}{SK}$	擴柱補強詳圖(三)
㉑	$\frac{4}{SK}$	伸縮縫蓋板詳圖
㉒	$\frac{5}{SK}$	切割隔離縫詳圖
㉓	$\frac{6}{SK}$	門窗尺寸復原詳圖
㉔	$\frac{7}{SK}$	植筋（化學錨栓）施工說明
㉕	$\frac{8}{SK}$	續接器施工說明
㉖	$\frac{9}{SK}$	損壞修復標準圖(一)
㉗	$\frac{10}{SK}$	損壞修復標準圖(二)
㉘	$\frac{11}{SK}$	損壞修復標準圖(三)
㉙	$\frac{12}{SK}$	結構補強工程一般說明
㉚	$\frac{13}{SK}$	工程施工材料設備規格送審及檢驗管制總表

一、總則

1. 本工程所使用之材料及施工除應遵照本注意事項之規定外，並應依照中國國家標準，以及內政部公佈實施之最新建築技術規則與合約所列特定條款之規定。
2. 若使用國外材料及機具，應依照其規格及說明事項辦理，而特殊試驗得依國際通行之試驗規格辦理。
3. 承包商應核對設計圖中所有各部位尺寸，如發現有不合之處，應於施工前通知業主解釋或修正，不得擅自解釋而曲解設計原意。
4. 承包商應於施工前詳細調查既有之鋼筋混凝土梁、柱是否有埋設自來水管等管線，為避免化學錨栓或植筋破壞原有之管線系統，承包商應立即反應給業主重新檢討化學錨栓之貫入深度及間距。
5. 承包商在施工前應向甲方委託的監造單位提出本工程之詳細施工計畫(包括施工方法、施工機具、施工步驟等)及預定進度網圖，經核定後應嚴格遵照計畫實施，不得以工程尚有餘裕或計畫尚有寬容時間為由，而將計畫中任一工作項目之開始施工日期予以後延。
6. 承包商於施工前應確實核對材料之數量與所有圖示尺寸及位置，並與相關之承包人員配合施工。
7. 承包商於施工前應事先將支撐架之詳圖及施工步驟交由承包商所聘主任技師審查簽署後方可施工，一切因施工安全措施不良所造成之財產，人員損害，概由承包商負責。
8. 承包商應注意施工期間內可能發生之颱風、洪水、地震及其他可能發生之特殊情況，並對工地內之安全措施負起全部責任。
9. 承包商於本工程施作前，需先與業主充份協調溝通，對施工場所、運輸動線等均須有詳盡的調查與規劃，而後製定本工程之施工進度表以供監造單位審核。而承包商亦須依照經核定後之施工進度表確實執行，不得以場地限制或施工不便等為由而要求延展工期。
10. 承包商需依照工程合約中監造計畫書之要求，配合業主執行監造。
11. 若工期進度落後於承包商所擬定施工進度表之進度10%以上時，業主於必要時得「管制給付工程款」。
12. 若工期進度落後於承包商所擬定施工進度表之進度10%以上時，業主於得要求承包商即刻編製趕工計畫。
13. 承包商於各項補強工程施作前，對各項業主所屬之既有設備或器材須盡到妥善維護之責任，若於施工時不慎損壞，承包商必須負完全賠償之責任。
14. 承包商於施作前，須先將各項補強材料會同業主以及監造單位送經公定單位進行檢驗，並將檢驗報告以書面函送業主審查，經審查核定後方得據以施作，若承包商之補強材未經核定即已施作，則承包商必須自行負擔可能拆除重作的所有損失(包含工期)。
15. 承包商於施作期間，監造單位得視施工情形要求承包商進行相關材質之現場取樣試驗，承包商必須遵照辦理。
16. 本設計圖之圖示僅供參考，承包商應於發包前細讀發包文件如細部設計圖、施工規範與估價單等，並應親自至現場詳盡調查且統計工程數量，日後不得因現場與圖示有異為由而要求變更設計或追加預算與工期。
17. 承包商於施工期間必須確實做好自主檢查的動作，並請監造單位覆核無誤後，方得繼續施作。
18. 若承包商對設計圖面或施作方法有任何疑議，則需於投標前提請甲方解釋或修正，否則一經決標後，承包商不得有任何變更或追加的要求。
19. 承包商須每日確實填寫施工日報表，並於當日送達監造單位審核。
20. 營建廢棄物(以下簡稱廢棄物)係指建築工程、公共工程及建築物拆除上程施工產生之金屬屑，玻璃碎片、塑膠類、木屑、竹片、紙屑等，應依『相關法令』處理。

一般說明(一)

苗栗縣頭份市后庄國民小學	工程名稱	苗栗縣頭份市后庄國民小學 世賢樓耐震能力補強工程	圖名	一般說明(一)		審核	核准	國振工程顧問有限公司 Kuo Chen Engineering Consultants Co., Ltd. 統一人格登記證統字第1027-086424	測量設計	繪圖審核	核准日期	圖號	4 S0
				主管		-	-		-	-	-	106.04	

二、鋼筋混凝土

1. 單位若未特別註明者，一律以公分表示。
2. 承包商應核對設計圖中所有各部份尺寸及高程，如發現有不合之處於施工前通知業主解釋或修正，不得擅自解釋而曲解設計原意。
3. 混凝土設計強度若未特別註明者，一律採用 $f_c' = 280\text{kg/cm}^2$ (4000psi)。
4. 鋼筋之抗拉降伏強度：
SD280 $f_y = 280\text{kg/cm}^2$ (#3~#5)
SD420(W) $f_y = 420\text{kg/cm}^2$ (#6~#10)
鋼筋不得採用水淬鋼筋。
5. 模板必須有足夠之精確性及強度以保持結構體及圖說之尺寸，形狀與位置，且模板之製作須緊密穩妥不致鬆動，變形或漏漿。
6. 摸板之支撐須具備足夠之強度以承受施工載重及其他可能發生之特殊載重。
7. 承包商於施工前應事先將模板及支撐架之詳圖及施工步驟(包含拆模)交由承包商所聘主任技師審查簽署後方可施工，一切因施工安全措施不良所造成之財產，人員損害，概由承包商負責。
8. 混凝土施作灌注前，必須通知業主委託之監造人員及校方勘驗核可始於灌注。

一般說明(二)

苗栗縣頭份市后庄國民小學	工程名稱	苗栗縣頭份市后庄國民小學 世賢樓耐震能力補強工程	圖名	一般說明(二)		審核	-	核 准	-	 國振工程顧問有限公司 GUO ZHEN ENGINEERING CONSULTANTS CO., LTD. 統 一 稅 務 登 記 證 登 記 號 : 1050400000 民 國 9 0 年 0 8 月 0 1 日 發 給 證 號 : 1057268424	測量 設計	- -	繪 圖	-	核 准	-	圖 號	5 SO
			主管	-	日期	-						-	審 核	-	日期	106.04		

苗栗縣頭份市后庄國民小學

工程名稱 (Project Name)	苗栗縣頭份市后庄國民小學世賢樓耐震能力補強工程		
監造單位 (Construction Supervisor)	國振工程顧問有限公司		
施工廠商 (Contractor)			
施工期間 (Duration)	民國〇〇年〇〇月〇〇日至〇〇年〇〇月〇〇日 (DD/MM/YYYY~DD/MM/YYYY)		
工地主任(負責人) (Site Manager)	電話 (TEL)		
通報專線 (Complaints & Suggestions)	全民督工專線及網址 (Hot Line and Web site)		0800-009-609 http://www.pcc.gov.tw
	政風單位 (Government Ethics Department)		037-356-639 http://www.miaoli.gov.tw/civil_service/index.php
經費來源 (Budetary Sources)	1.中央：_____ (千元)(Unit:NT\$1,000) 2.地方：_____ (千元)(Unit:NT\$1,000)		
重要公告事項 (Notice)	1.____年(Yr)____月(M)____日(D)： 2.____年(Yr)____月(M)____日(D)：		

75

120

未達查核金額之工程告示牌正面圖


附註：
1.所有尺寸除另有註明者外，均以CM為單位。
2.告示牌漆色底、白色正楷字體、線條及框。
3.告示牌之背面須用鐵板或處理。折除處質，惟對牌面之木材質，須採適當之處理。

苗栗縣頭份市后庄國民小學耐震能力補強工程竣工誌


建名	築物稱	世賢樓	補強工程設計內容示意圖
補及	強內	法容	擴柱補強工法
經	費	來	
設	計	監	
審	查	單	
承	包	商	
竣	工	日	期
國振工程顧問有限公司			

29.7


附註：
1. 所有尺寸除另有註明者外，均以cm為單位。
2. 竣工銘牌材質得採用不鏽鋼板蝕刻T=1.0mm，需導角磨邊，惟對牌面之固定方式須另行處理。

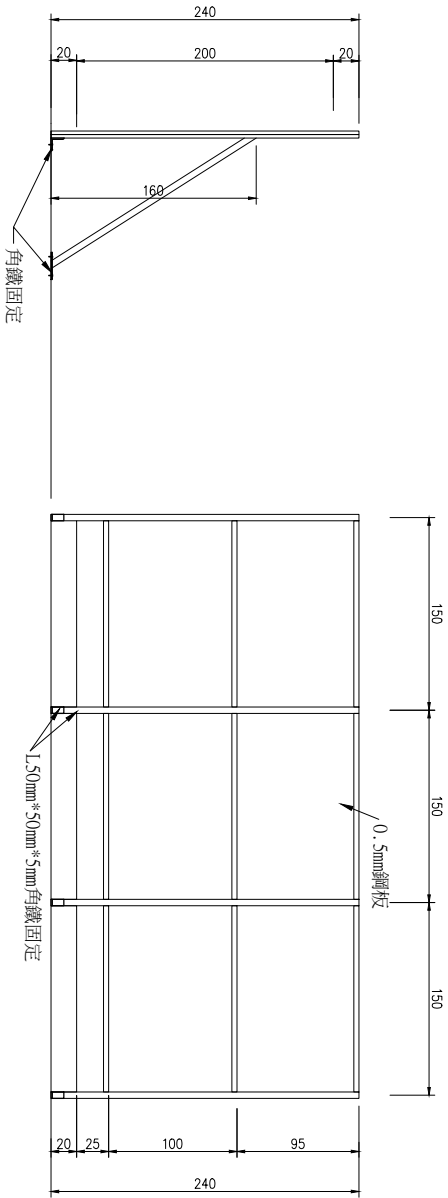

安全圍籬側向立面圖

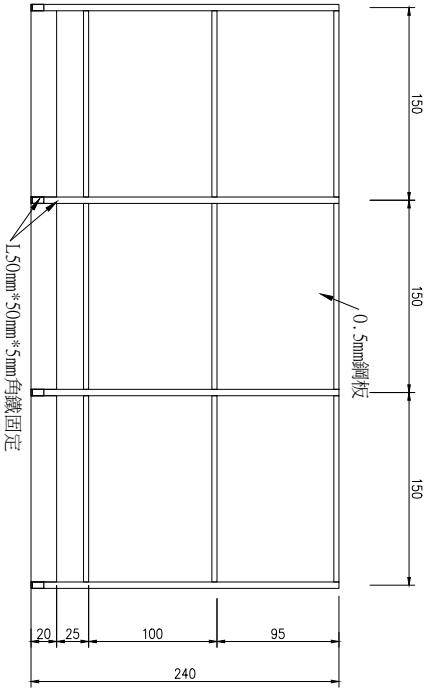



安全圍籬背向立面圖

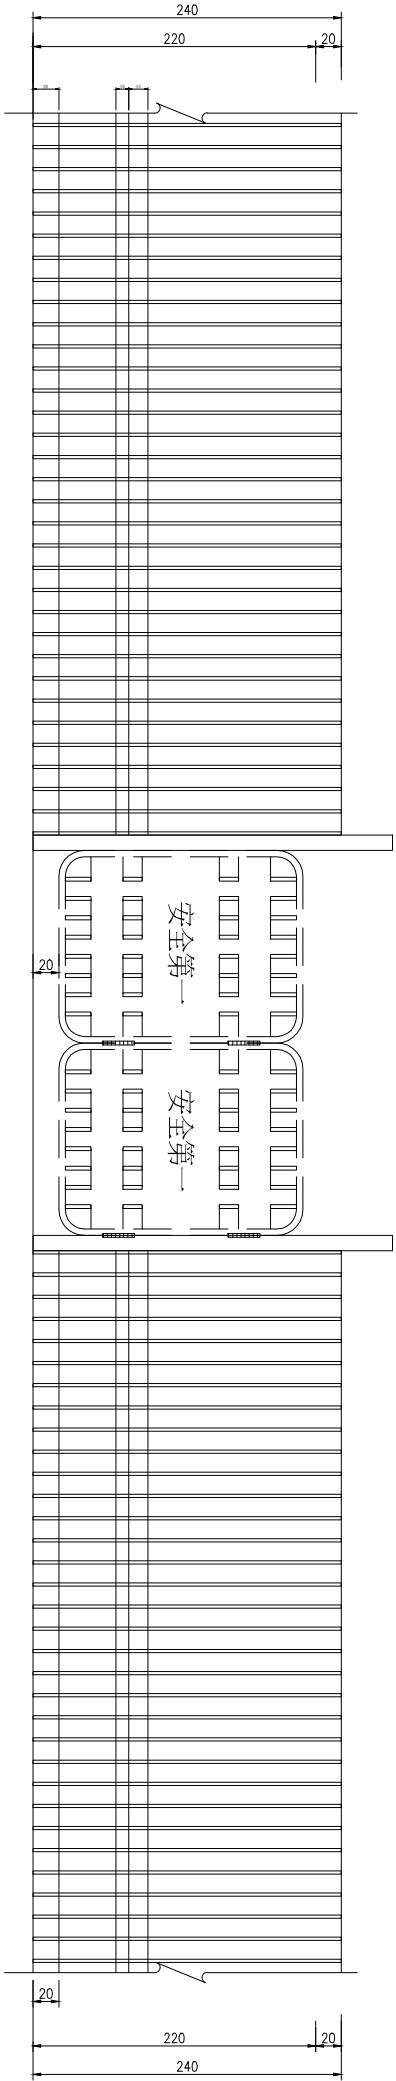

A型施工大門大樣圖


安全圍籬正向立面圖

苗栗縣頭份市后庄國民小學		工程名稱	苗栗縣頭份市后庄國民小學 世賢樓耐震能力補強工程		圖名	施工圍籬示意圖		審核	-	核進	-	 國振工程顧問有限公司 INCORPORATED IN THE REPUBLIC OF CHINA 統 一 稅 務 登 記 證 號 : 1050708042 營 業 執 照 登 記 證 號 : 1050708042		測量	-	繪圖	-	核准	-	圖號	
								主管	-	日期	-			設計	-	審核	-	日期	106.04		

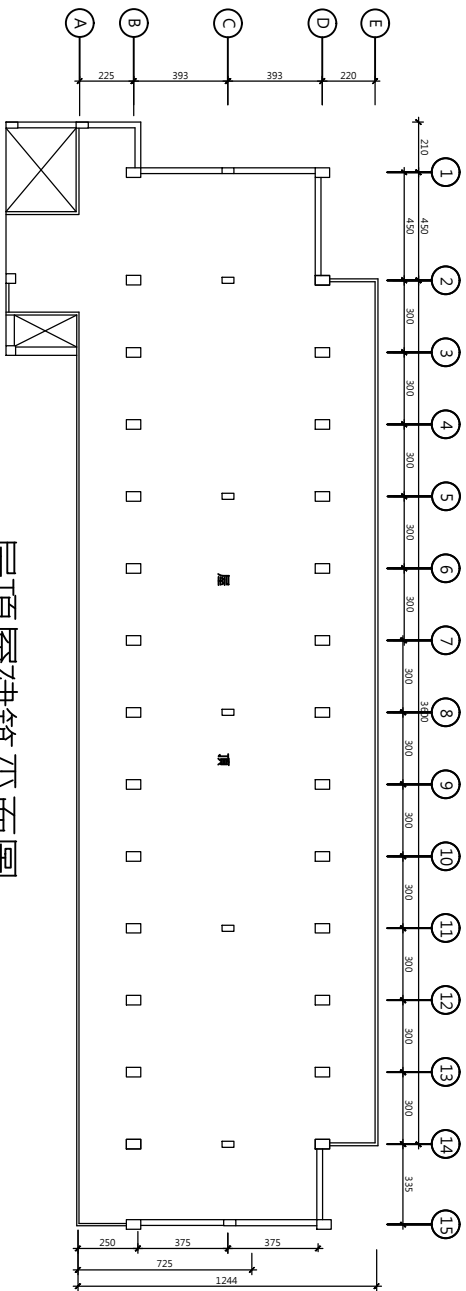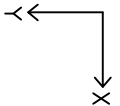


屋頂層建築平面圖

S : 1/300

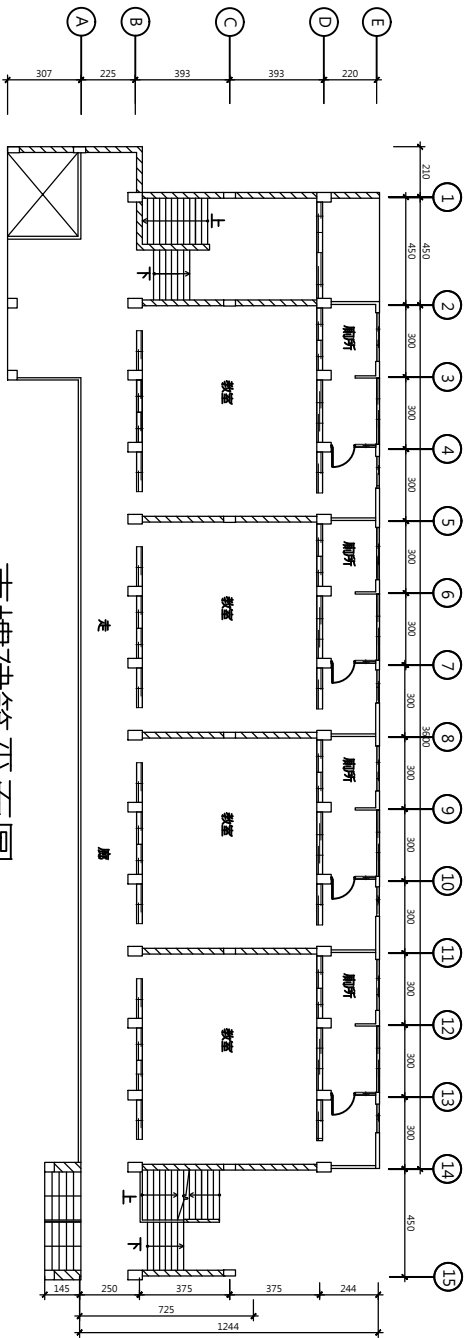


壹樓建築平面圖

S : 1/300

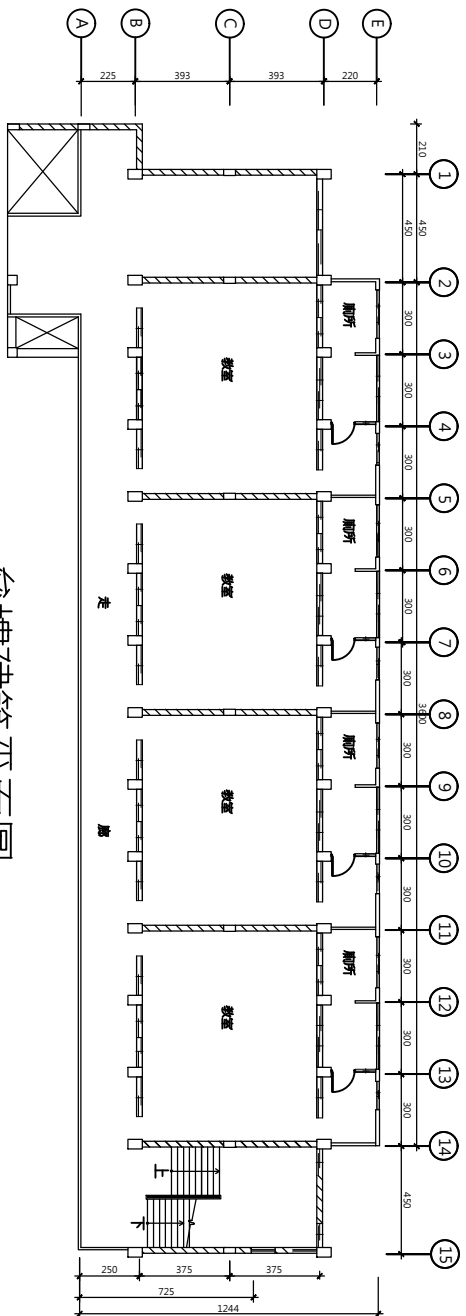


貳樓建築平面圖

S : 1/300

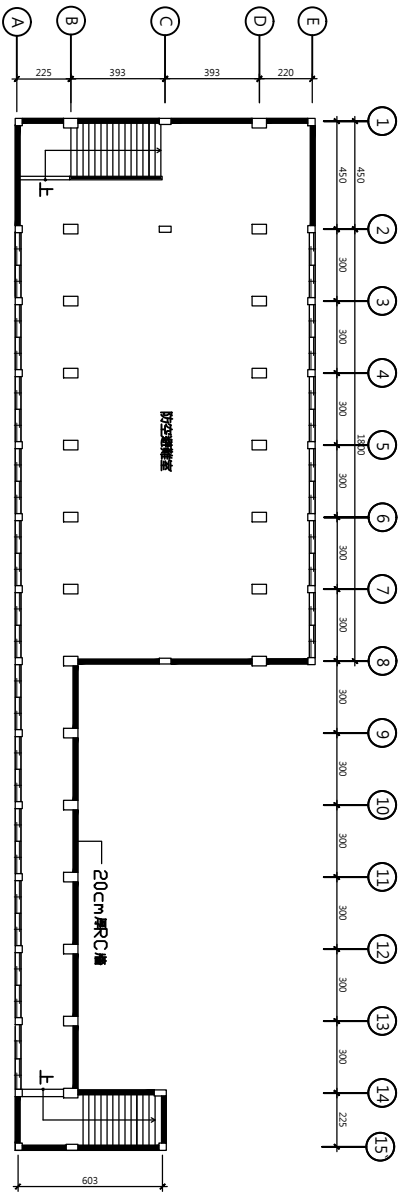

地下室建築平面圖


S : 1/300

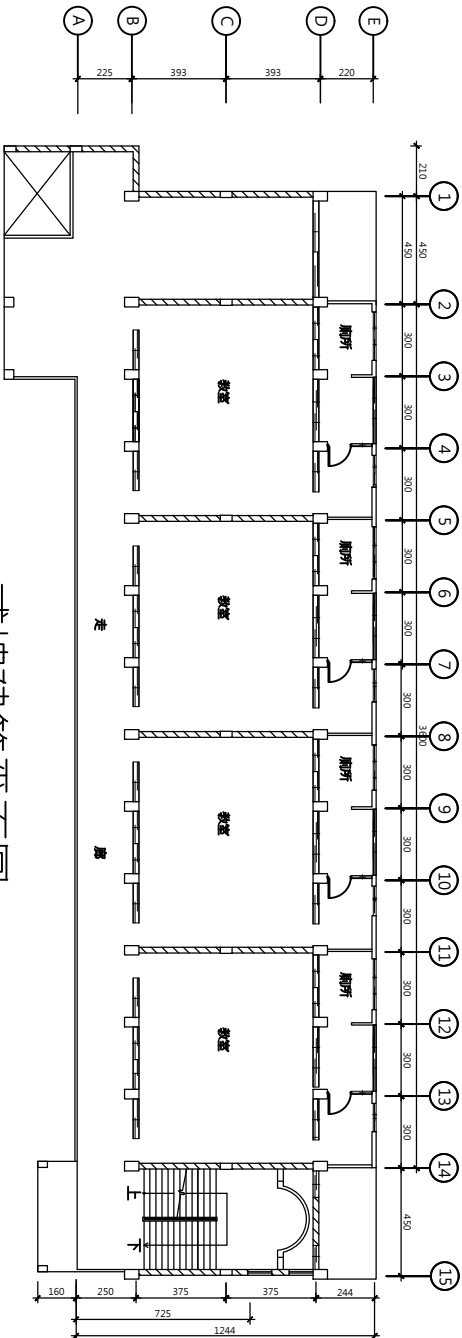

參樓建築平面圖


S : 1/300

苗栗縣頭份市后庄國民小學		工程名稱	苗栗縣頭份市后庄國民小學 世賢樓耐震能力補強工程		圖名	現況建築平面圖		審核	主管	核准	日期	國辰工程顧問有限公司 KID CHEN ENGINEERING & TECHNOLOGY CONSULTING CO., LTD. 統一人代表人陳國辰+886 3 1067-964628		圖量	A3=1/300	繪圖	審核	核准	日期	圖號
																				1 S1

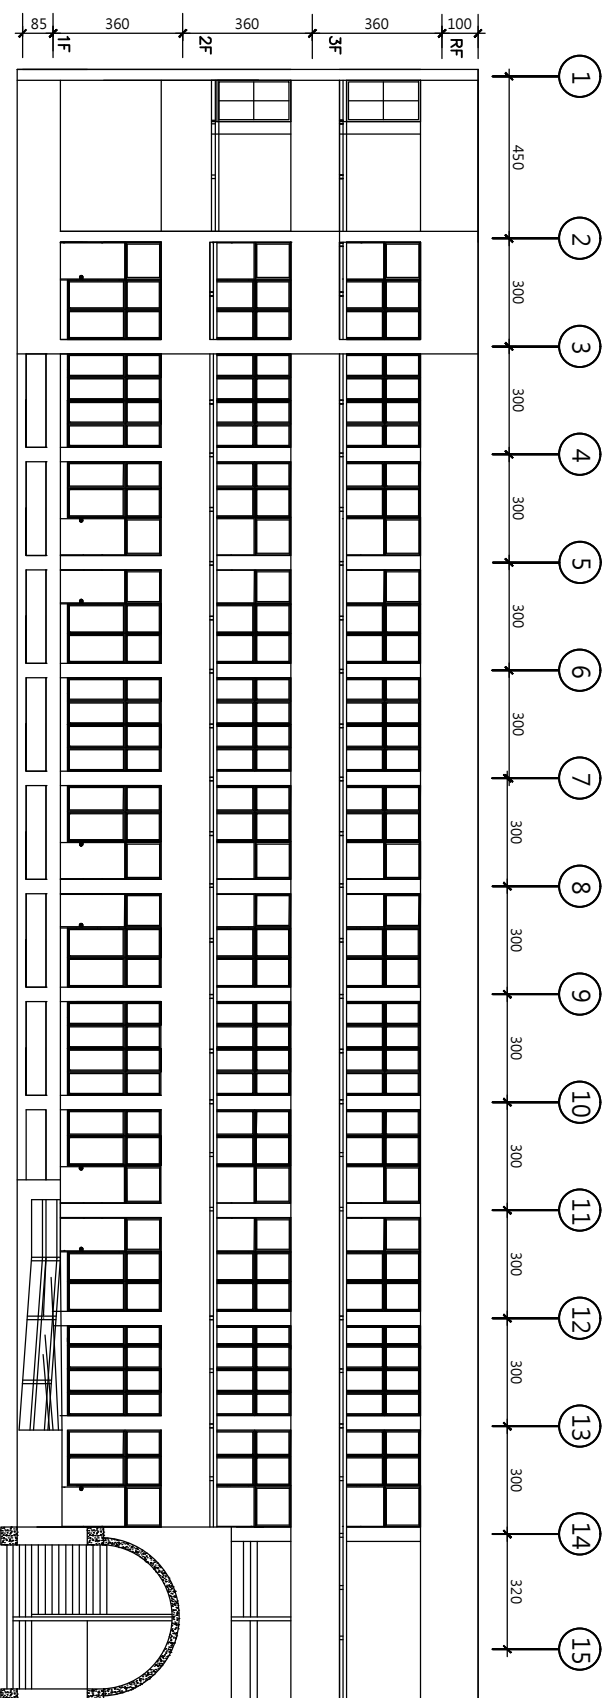



S : 1/200

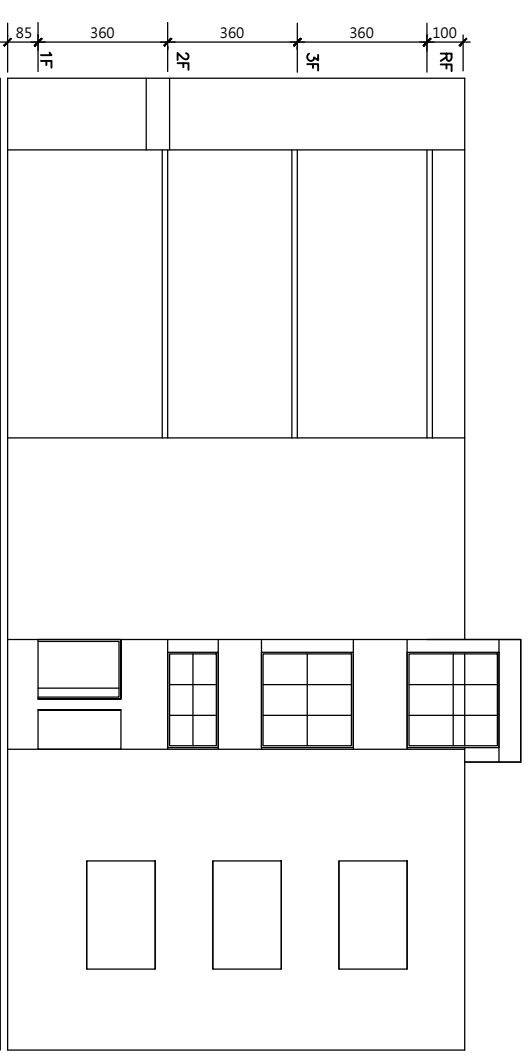


北側立面圖

S: 1/200

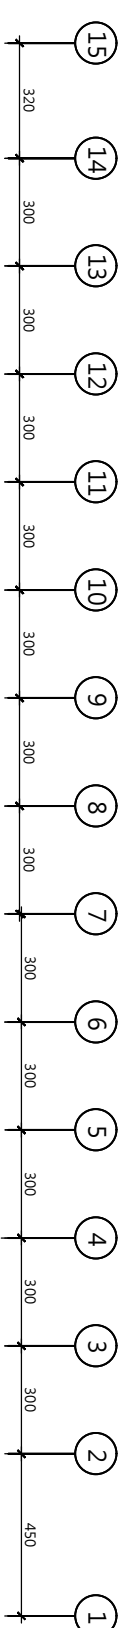



S : 1/200

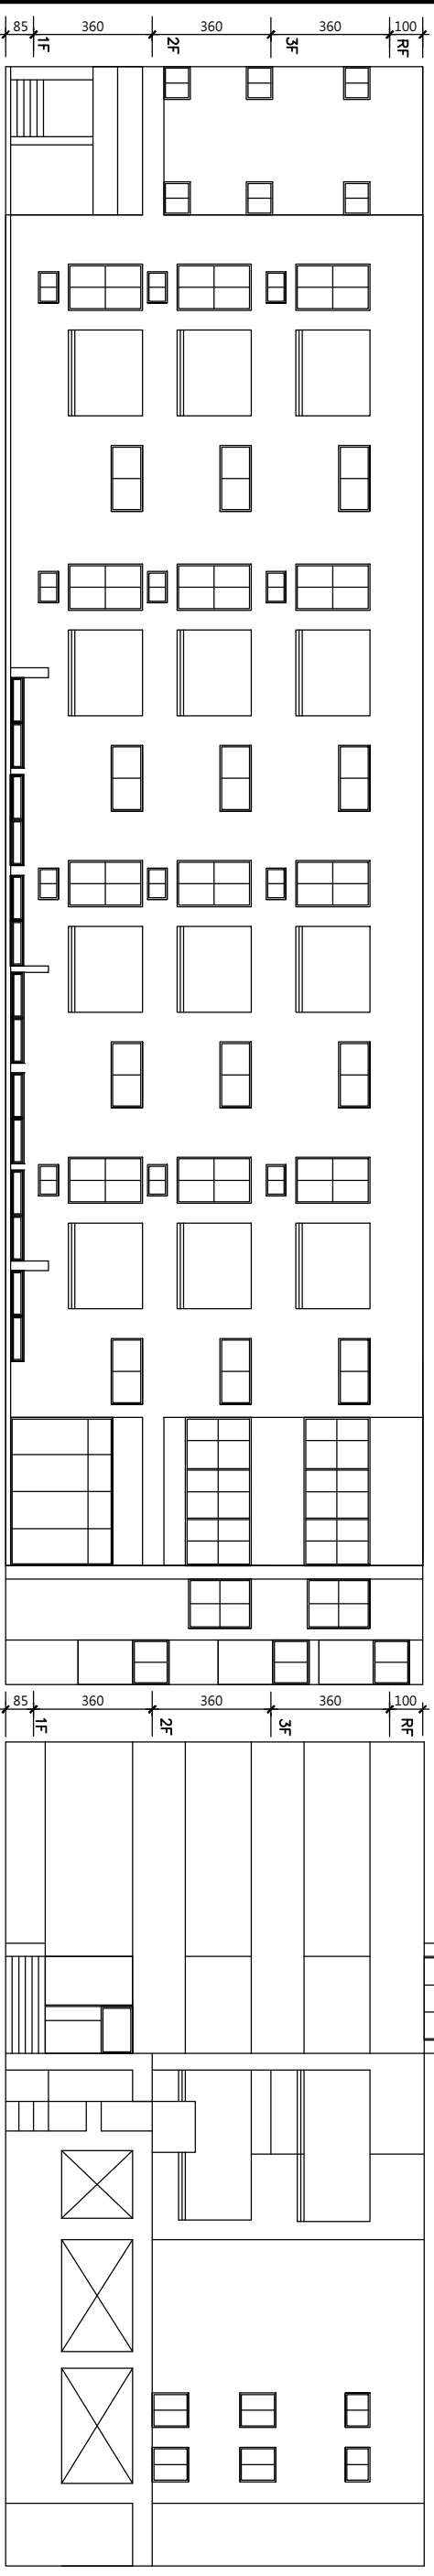


S : 1/200

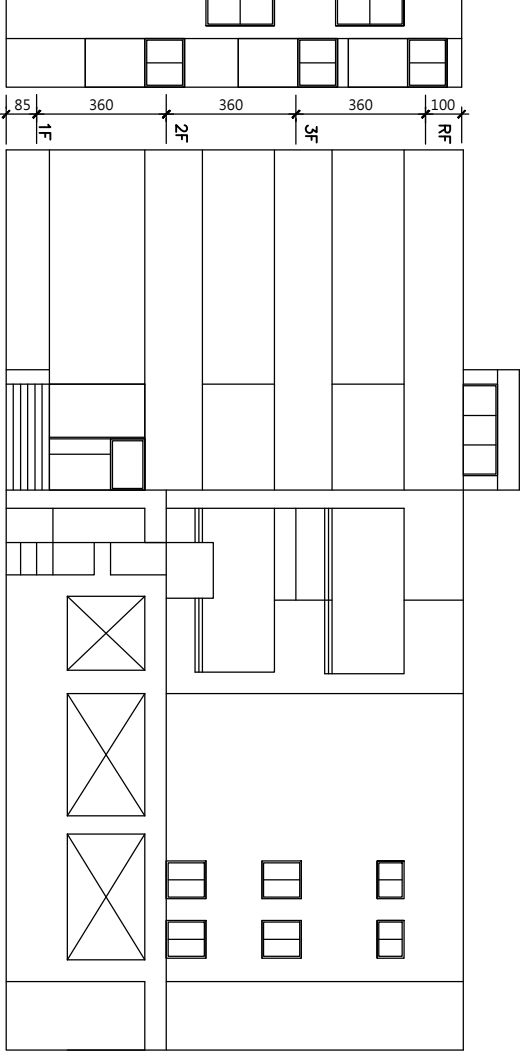

函側立面圖


S: 1/200

																設計				審核		日期		2 S1	

說明：


1. 補強位置標定，窗簾捲束及設備以塑膠袋包覆，經現地工程司同意後方可以水刀切割後將原有牆面打除，混凝土交接面防水水路施作，顏色和尺寸同現況。
 2. 司令台下方基礎範圍外之支撐回填如詳圖1。
 3. 基礎補強開挖範圍放樣，經現地工程司同意後方可開挖施做。
 4. 補強位置門窗，門窗外側金屬門窗、窗簾，原有水電管路及設備等遷移。
 5. 新增C1~C3及C2'等橫柱，詳SK-1~SK-3。
 6. 新增不鏽鋼天溝及屋頂不鏽鋼蓋板，詳SK-4。
 7. 廁所高窗切割隔離縫，詳SK-5，門窗更新，詳SK-6。
8. 拆除門保留窗戶後砌1/2B磚牆並：3水泥砂漿粉光刷繡建材環保漆及嵌縫，顏色校方指定。另於該牆面室外裝設不鏽鋼掛勾吊架及施作寬30cm木作層板於高1.6m處，顏色校方指定。
 9. 拆除門後周邊1.3水泥砂漿粉光刷繡建材環保漆，顏色校方指定。
 10. 補強後立面裝修詳S1—7補強後建築立面圖，門窗外側金屬格柵修改復舊安裝。
 11. 新增水溝2—Line左邊水溝，洩水坡度往廚房方向並與既有水溝相連結。
 12. 施工完成後，須將地坪，水溝恢復原狀，顏色和尺寸同現況。
 13. 施工完成後，須將窗簾，水電管路，雨遮，設備及輕鋼架天花板復舊。

圖例：~~~~~ 施工圖樣——木作圖樣

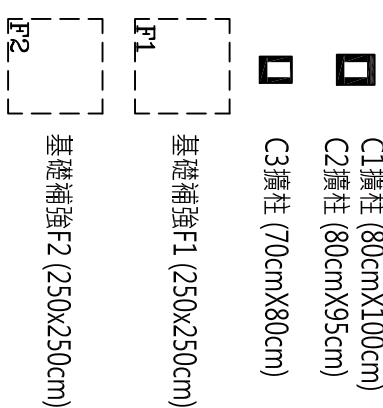


註：1.門窗內側金屬門窗經校方同意後，指定位置擺放或運棄。

- 2.開挖後舊有排水管線口位置處復舊。
- 3.基礎及擴柱等補強元件混凝土強度採280kgf/cm²。
- 4.校長室輕隔間拆除後更新並新增二層置物層版寬度30cm，高度於1.5m往上分佈，間格依校方指示。
- 5.C2擴柱區域RC牆混凝土敲除，鋼筋保留。
- 6.上下窗戶拆除後，砌磚牆1.3水泥砂漿粉光刷綠建材環保漆。
- 7.開挖後司令台下方新增12cmRC牆，基礎外側回填原有卵礫石級配並與RC牆一同灌漿。
- 8.基礎施作時，牆需敲除混凝土鋼筋保留使得主筋可直通。
- 9.擴柱旁砌1B磚牆後表面1.3水泥砂漿粉光刷綠建材環保漆。
- 10.擴柱表面梯間內1.3水泥砂漿粉光刷綠建材環保漆、梯間外1.3水泥砂漿粉平貼二丁掛。
- 11.司令台天花板及1F~3F梯間全面刷綠建材環保漆。
- 12.未標示處全棟刷綠建材環保漆。

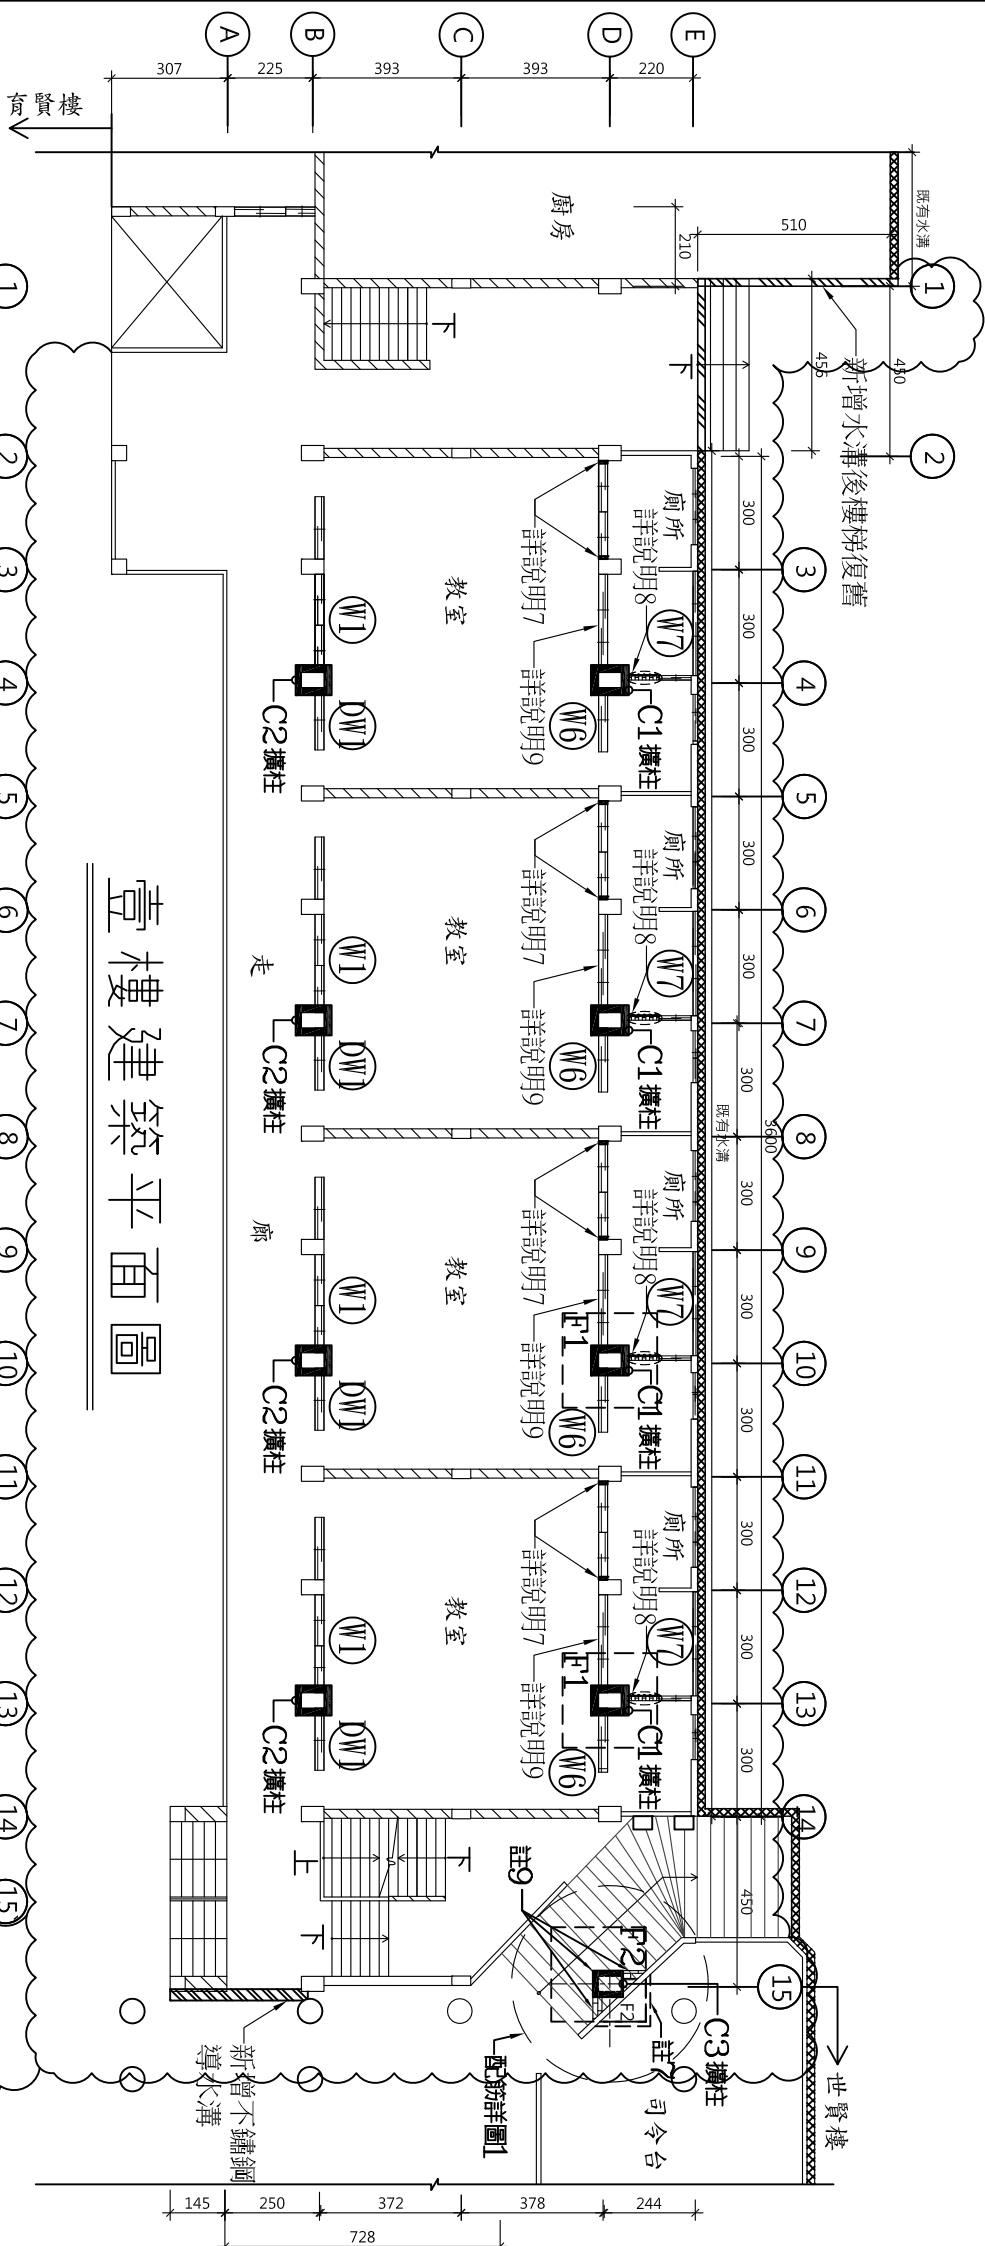



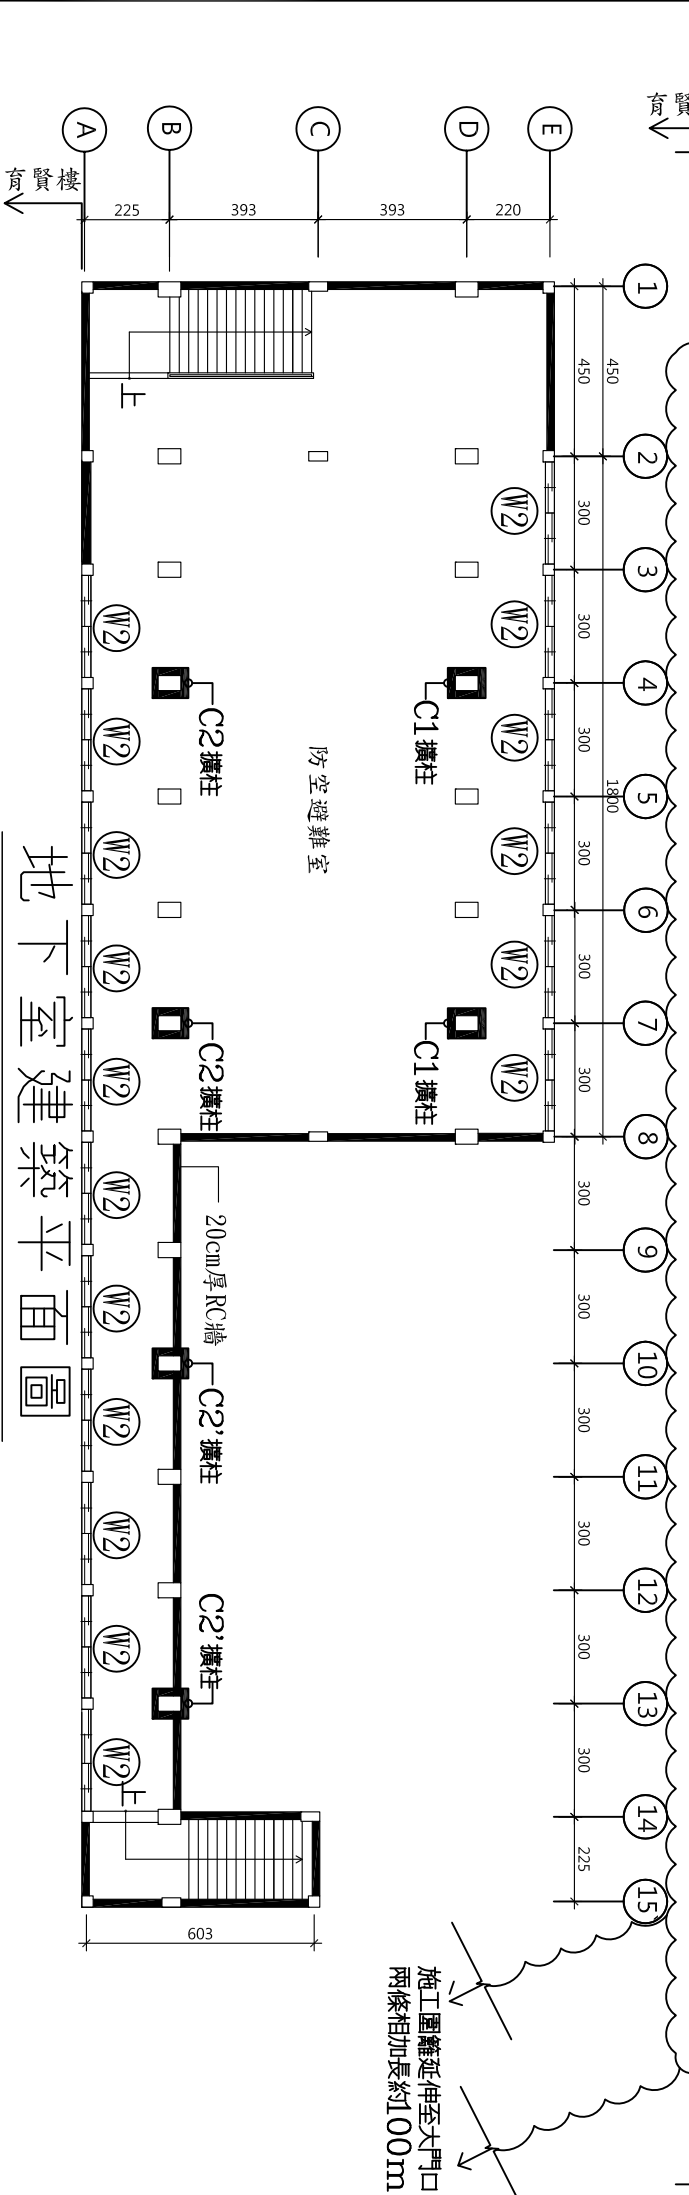


兩條相加長約100m

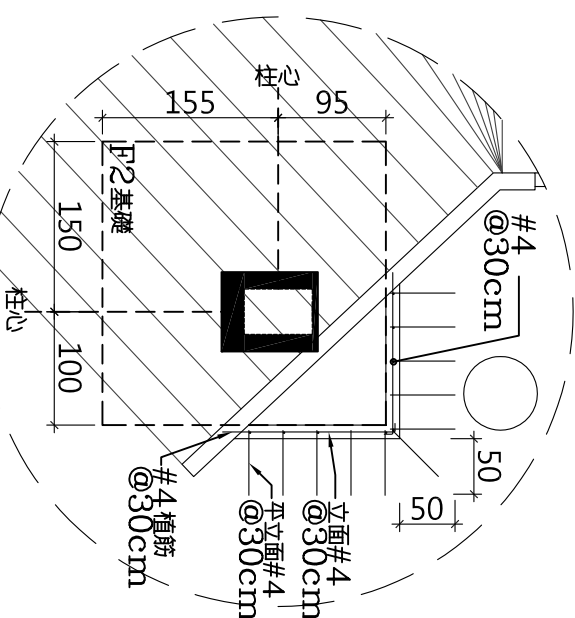


S:1/100


說明：

- 1.補強位置標定，窗簾捲束及設備以塑膠袋包覆，經現地工程司同意後方可以水刀切割後將原有牆面打除，混凝土交接面防水水路施作，顏色和尺寸同現況。

2.司令台下方基礎範圍外之支撐回填如詳圖1。

3.基礎補強開挖範圍放樣，經現地工程司同意後方可開挖施做。

4.補強位置門窗，門窗外側金屬門窗、窗簾，原有水電管路及設備等遷移。

5.新增C1~C3擴柱，詳SK-1~SK-3。

6.新增不鏽鋼天溝及屋頂不鏽鋼蓋板，詳SK-4。

7.廁所高窗切割隔離縫，詳SK-5，門窗更新，詳SK-6。

8.拆除門保留窗戶後砌1/2B磚牆並1:3水泥砂漿粉光刷線建材環保漆及嵌縫，顏色校方指定。另於該牆面室外裝設不鏽鋼掛勾吊架及施作寬30cm木作層板於高1.6m處，顏色校方指定。

9.拆除門後周邊1:3水泥砂漿粉光刷線建材環保漆，顏色校方指定。

10.補強後立面裝修詳S1-7補強後建築立面圖，門窗外側金屬格柵修改復舊安裝。

11.新增水溝2-Line左邊水溝，洩水坡度往廚房方向並與既有水溝相連結。

12.施工完成後，須將地坪，水溝恢復原狀，顏色和尺寸同現況。

13.施工完成後，須將窗簾，水電管路，雨遮，設備及輕鋼架天花板復舊。


圖例：

-  施工圍籬

 木作圍籬
-  C1擴柱 (80cmX100cm)

 C2擴柱 (80cmX95cm)

 C3擴柱 (70cmX80cm)

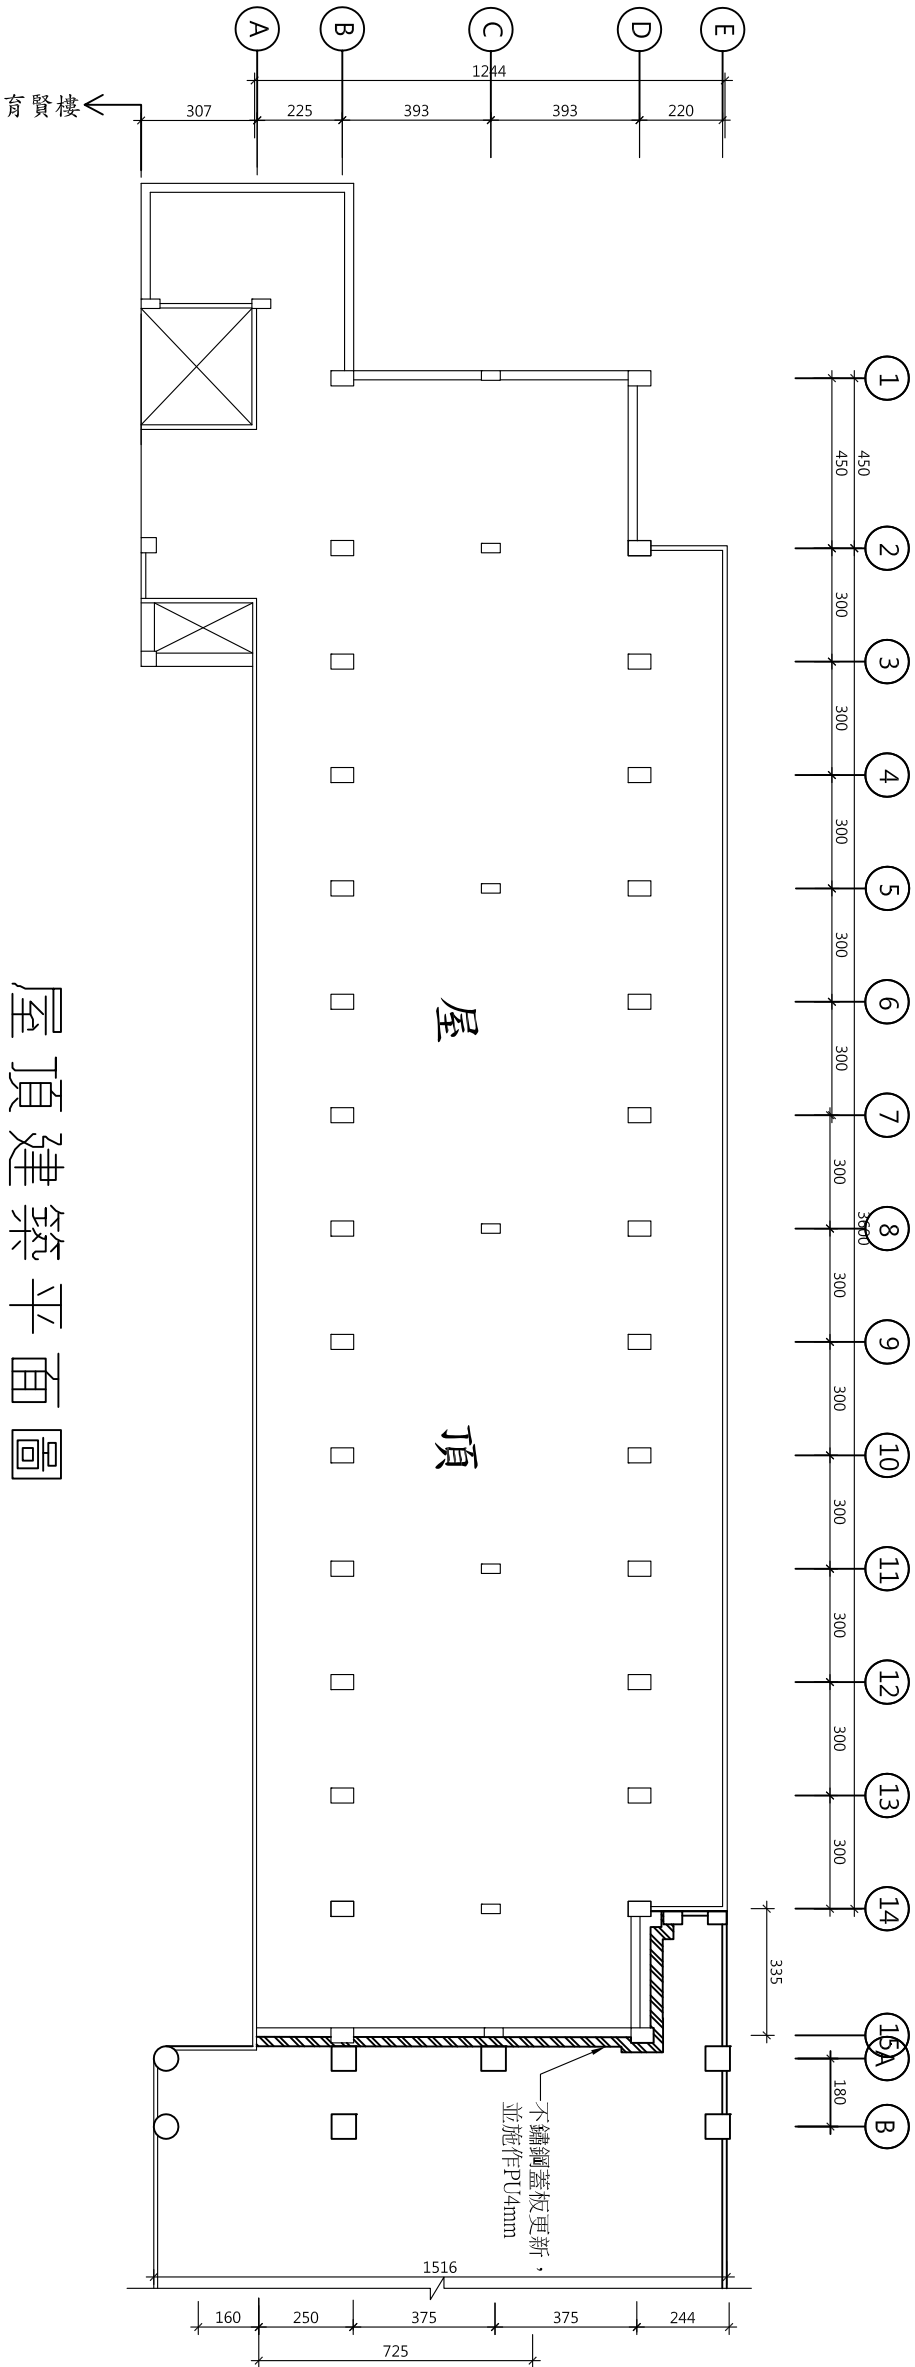


屋頂建築平面圖


				設計	-						審核	-	日期	106.05				

1. 擴充補強後：3 水泥砂漿粉光周緣建材環保漆，顏色校方指定。
2. 背立面新增窗戶，詳SK-5。

C2横柱(80cm*95cm)

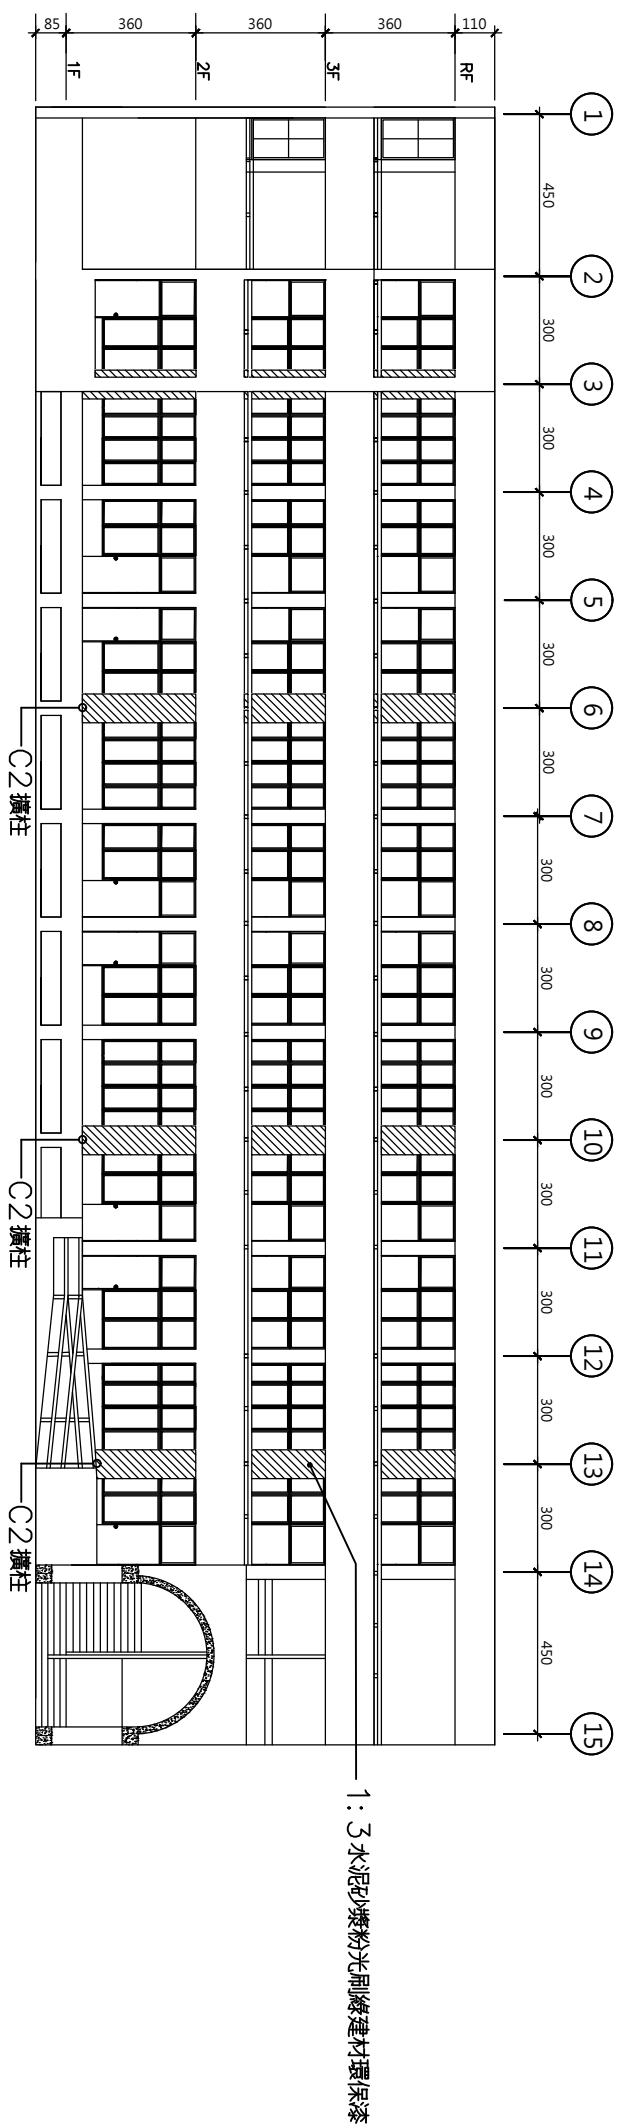

正立面圖

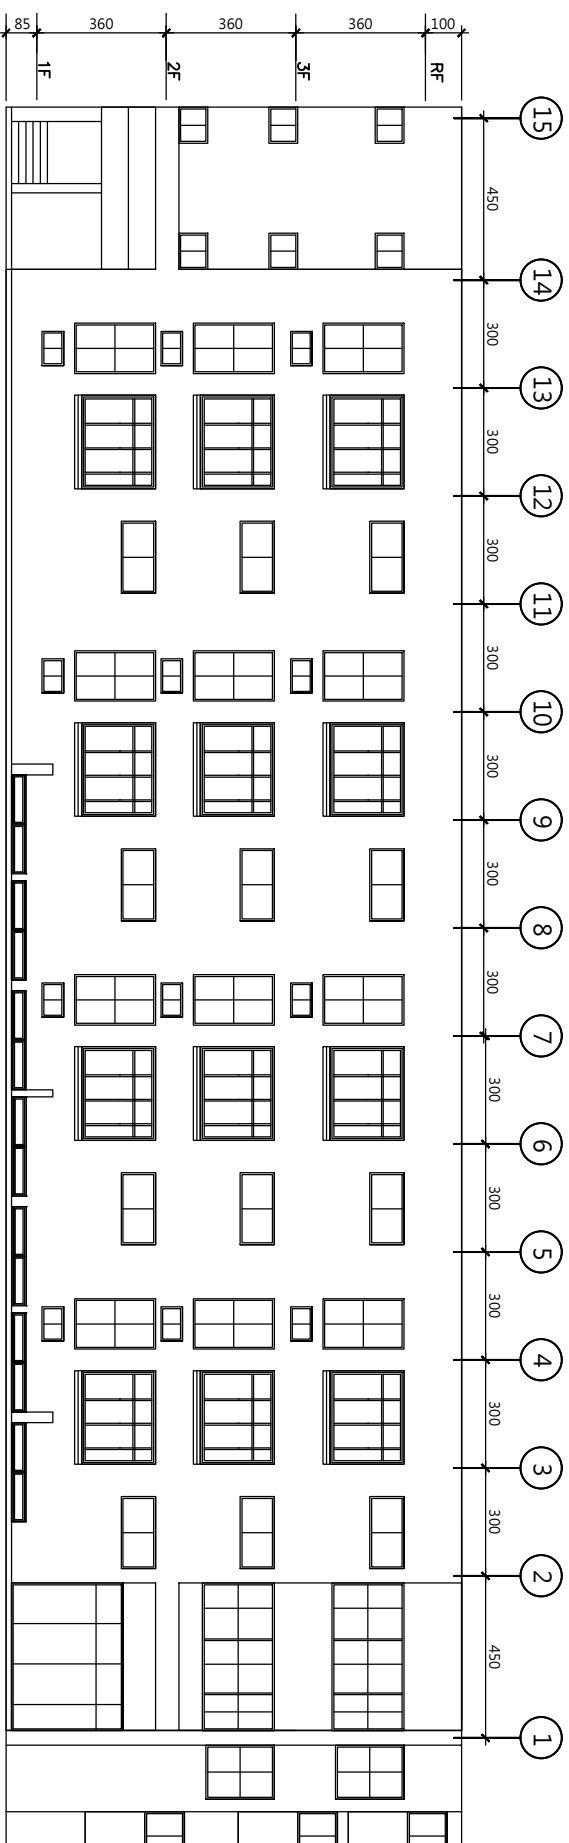

背立面圖

苗栗縣頭份市后庄國民小學		苗栗縣頭份市后庄國民小學		圖名		補強後建築立面圖		審核		核准		國振工程顧問有限公司		測量		繪圖		核准		圖號	
				主管		日期		-		-				設計		審核		108.05			

圖詳立強補柱擴、C1、C2





圖 10-1-10 C1、C2 擴柱補強斷面詳圖

D-10Line及D-13Line-C1擴柱之F1基礎補強詳圖


註：#4植筋深度15cm以上。

註：#4植筋深度15cm以上。

編號	BxLxT (cmxcm)
F1	250X250X50

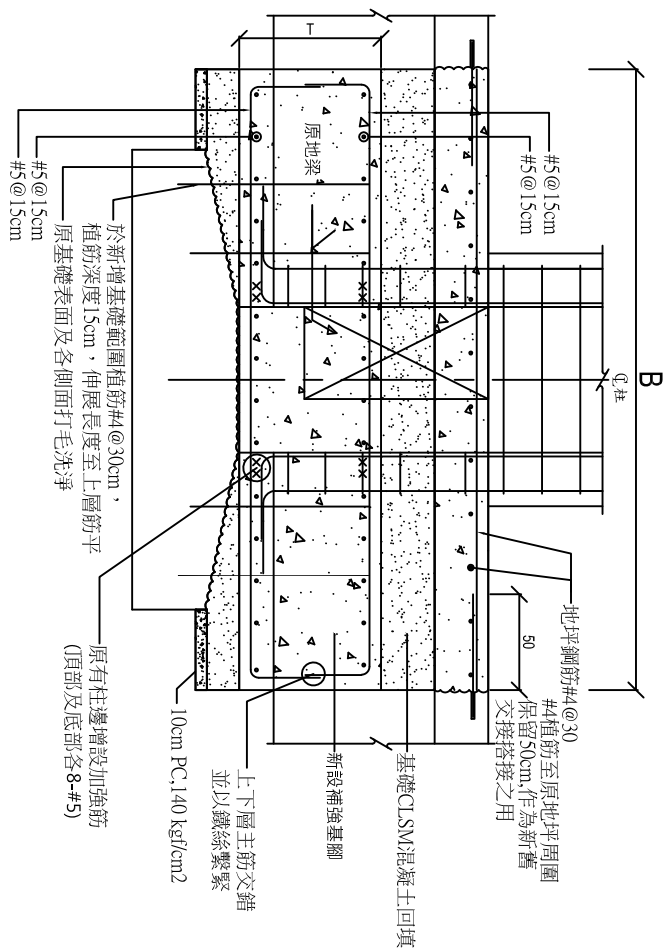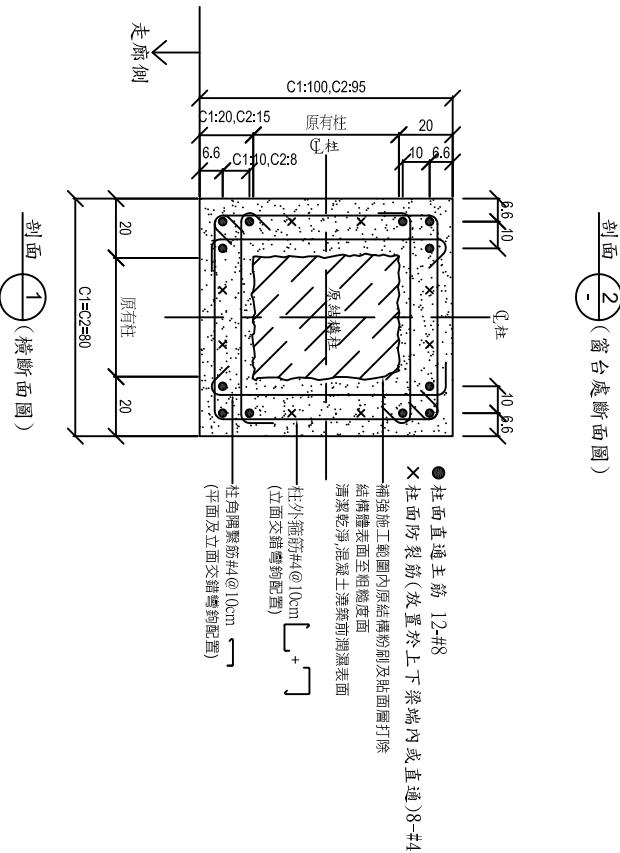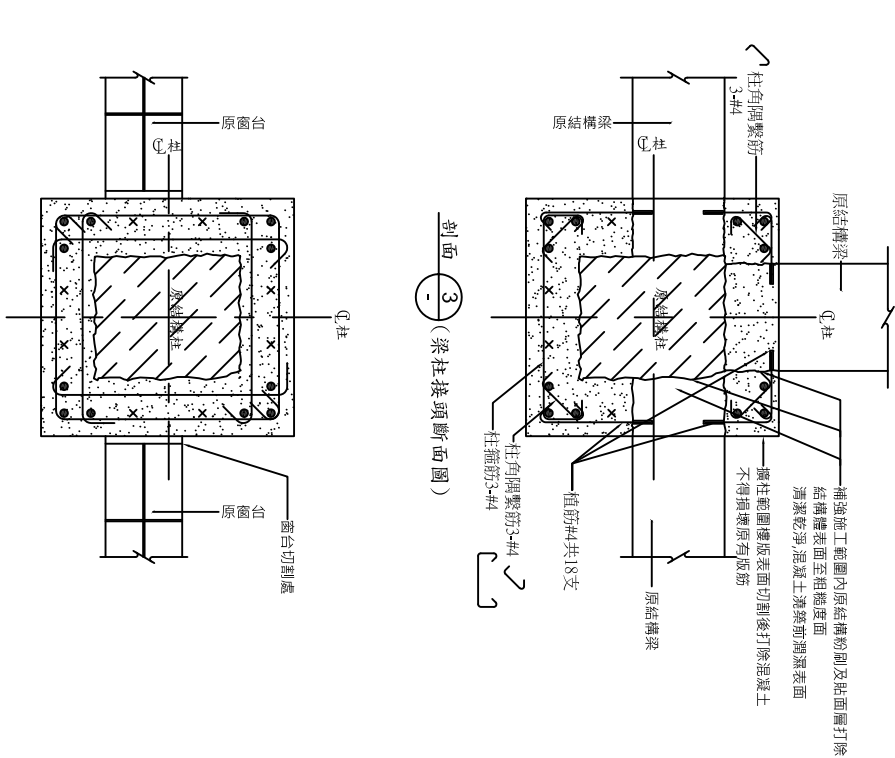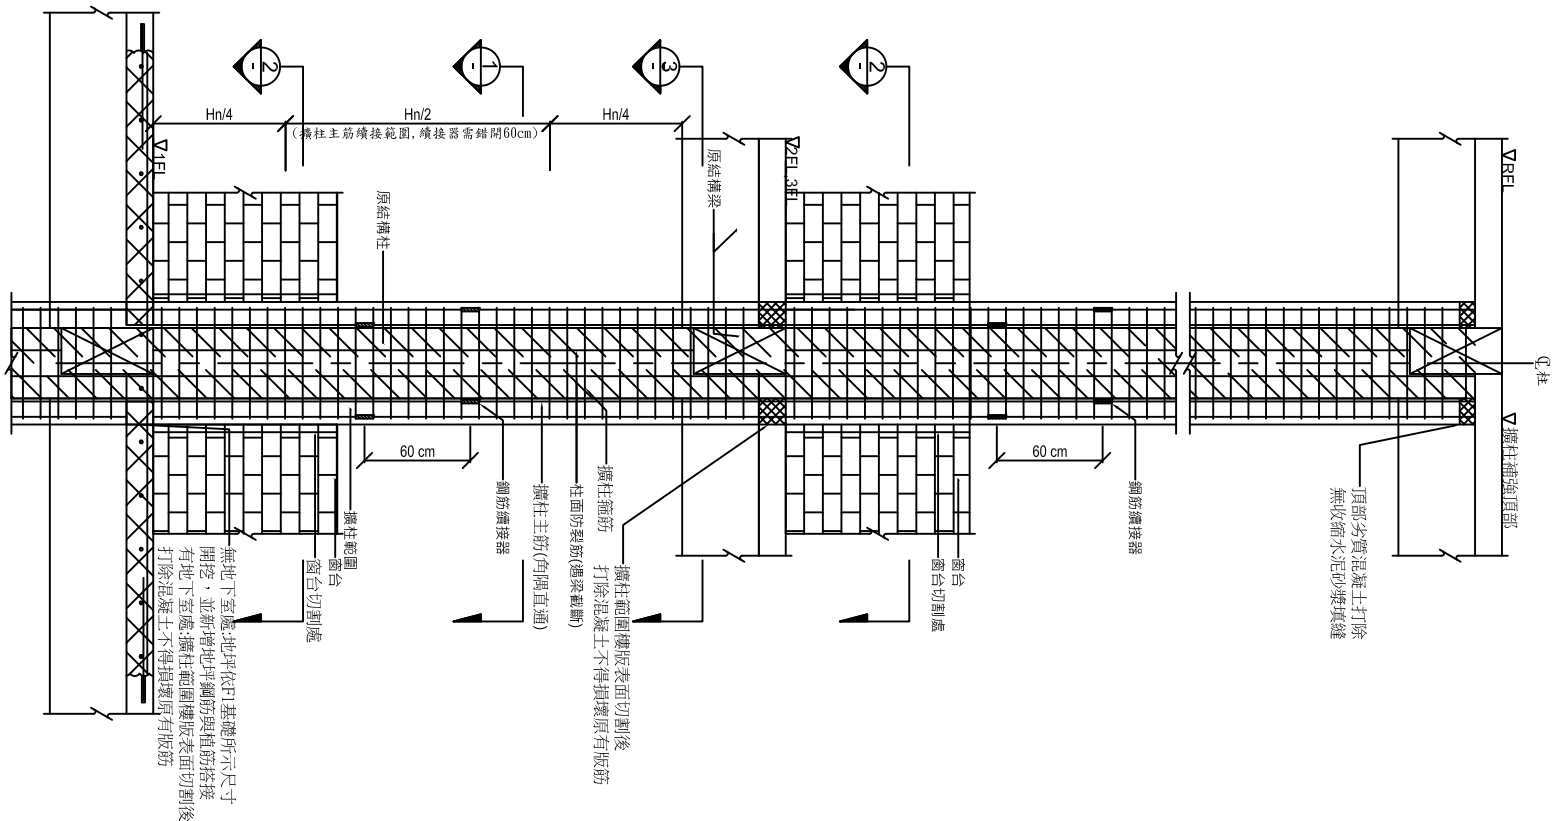

F1基礎強立面圖

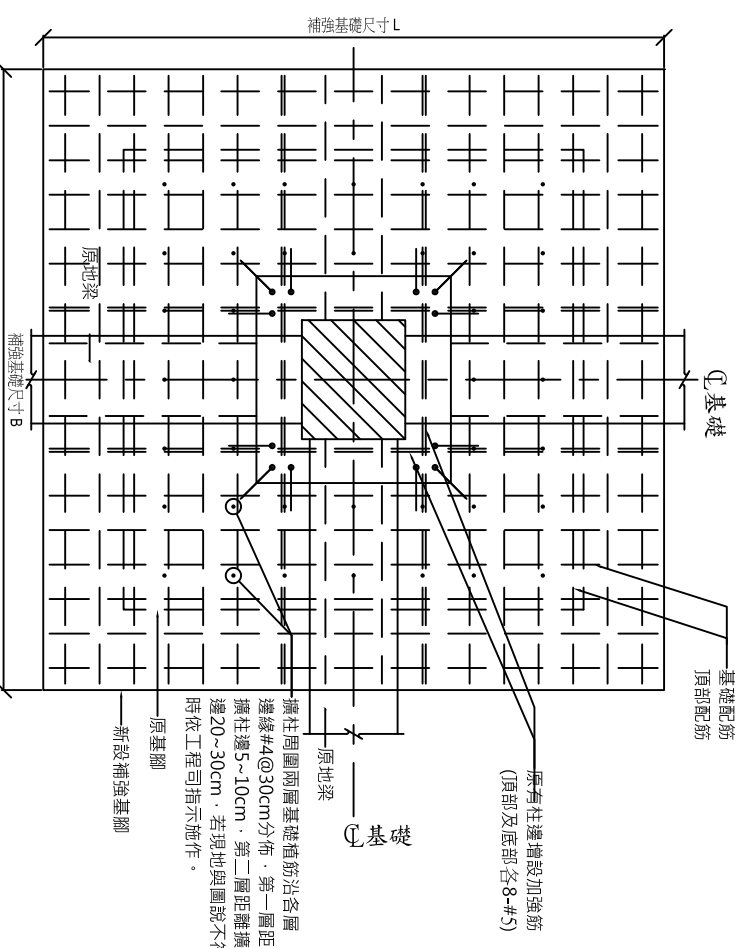

圖面平面強化基礎F1

施工步驟說明：鋼筋及混凝土材料另詳S0-5

1. 妨礙施工之管線及設備先行遷移。
2. 基礎施工需先敲除壹層樓版，再以人工開挖方式開挖至柱基腳結構體頂面位置。
3. 擴柱補強施工範圍內，原有結構體（如下區域）表面打毛至粗糙。
- (1). 原有柱
- (2). 補強範圍內梁
- (3). 其他與補強柱之交界面

4. 敲除時不可損傷鋼筋，敲除完後以高壓空氣清理敲除粉塵及鬆動混凝土塊。
5. 敲除及地下室外牆植筋時，若造成寬度大於0.3mm之裂縫需用EPOXY灌注，較大之缺損以EPOXY砂漿修補。
6. 探測並標示植筋位置周邊原結構鋼筋位置。
7. 避開周邊結構鋼筋位置，依規定進行植筋。
8. 擴住鋼筋綁紮。
9. 混凝土澆置，最大粒徑不可超過13mm，混凝土澆築前需潤原結構體表面，澆置時需以模外振動器配合施工。

10. 周邊牆面敲除部份封模，配合柱混凝土一次完成澆築。
11. 補強範圍裝修，詳S1-4~S1-7。
12. 若有移除或改道之管線或設施，需復原並恢復原有功能。





苗栗縣頭份市后庄國民小學	工程名稱	苗栗縣頭份市后庄國民小學 世賢樓耐震能力補強工程	圖名	擴柱補強詳圖(一)		圖章	圖說	圖號
				審核 主審	核准 日期			
		-		-				
 國振工程顧問有限公司 NO. 69, CHANGHUA ROAD, SECTION 2, CHANGHUA CITY, TAIWAN TEL: 037-2904281 FAX: 037-2904282								
				測量 設計	NTS	繪圖 審核	核准 日期	圖號
		-		-		-	106.05	1/SK

C3擴柱補強立面詳圖

圖詳斷面補強柱擴C3一樓

二樓C3擴柱補強斷面詳圖

D-15Line-C3擴柱之F2基礎補強詳圖

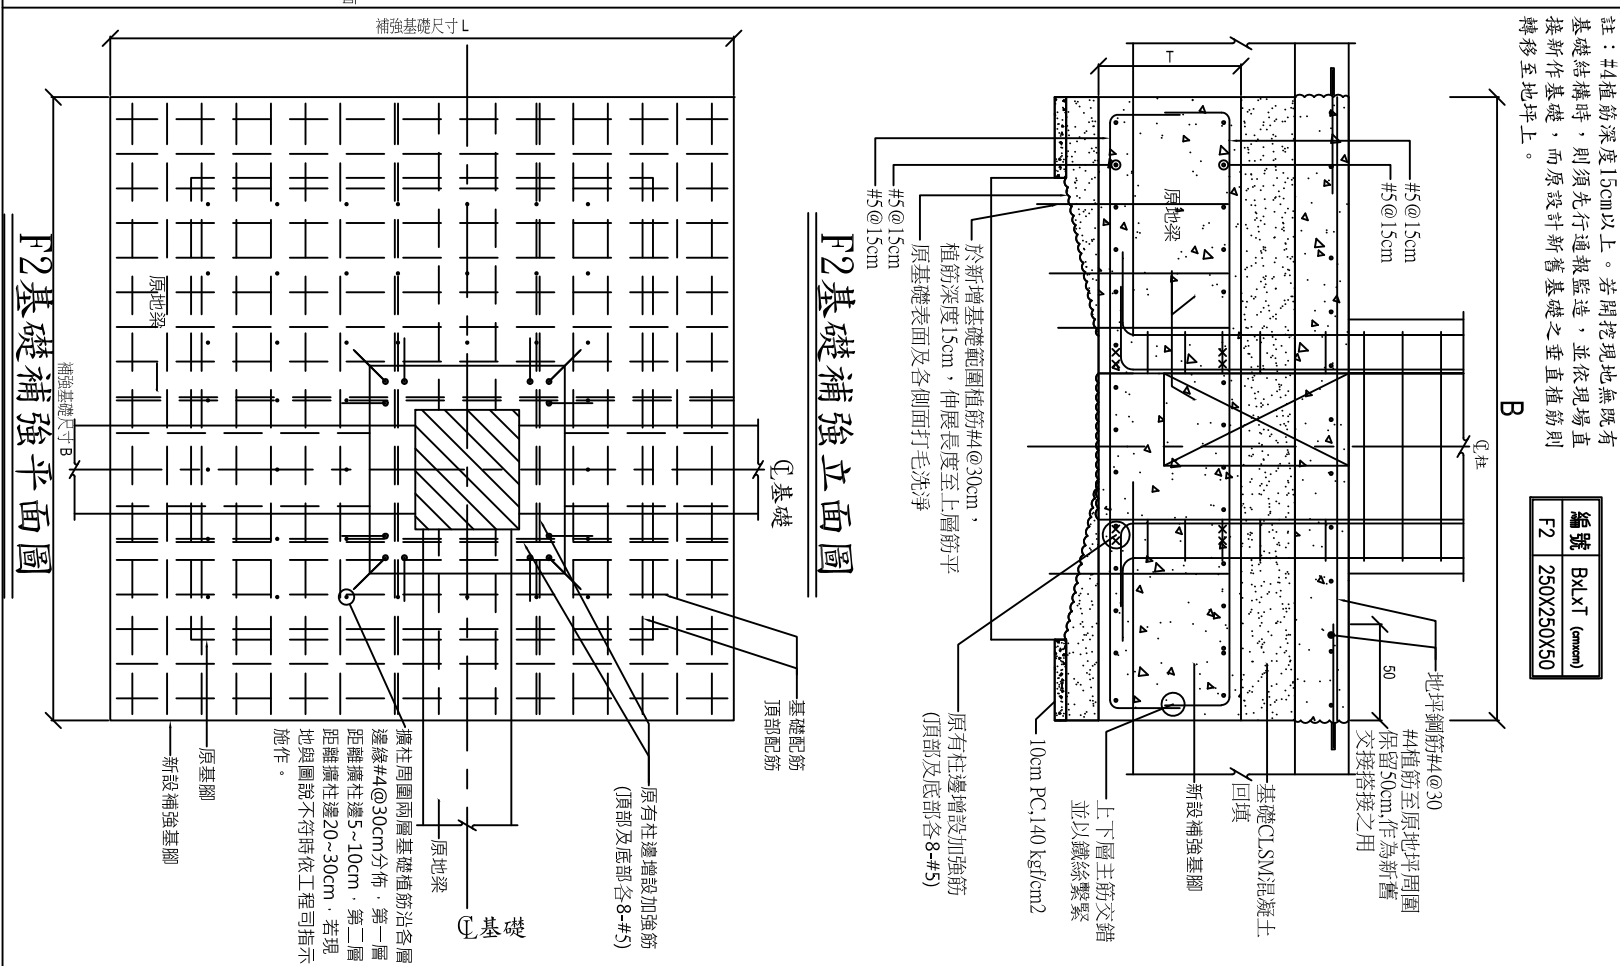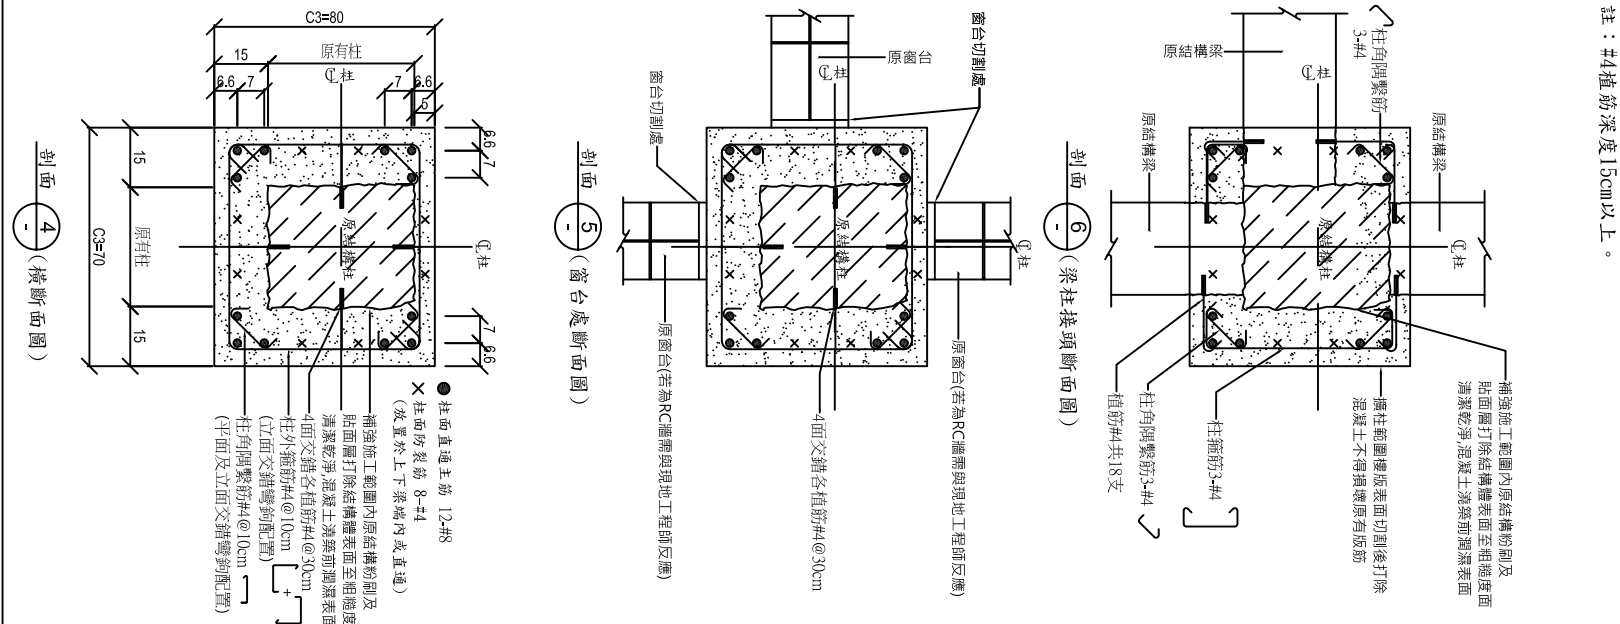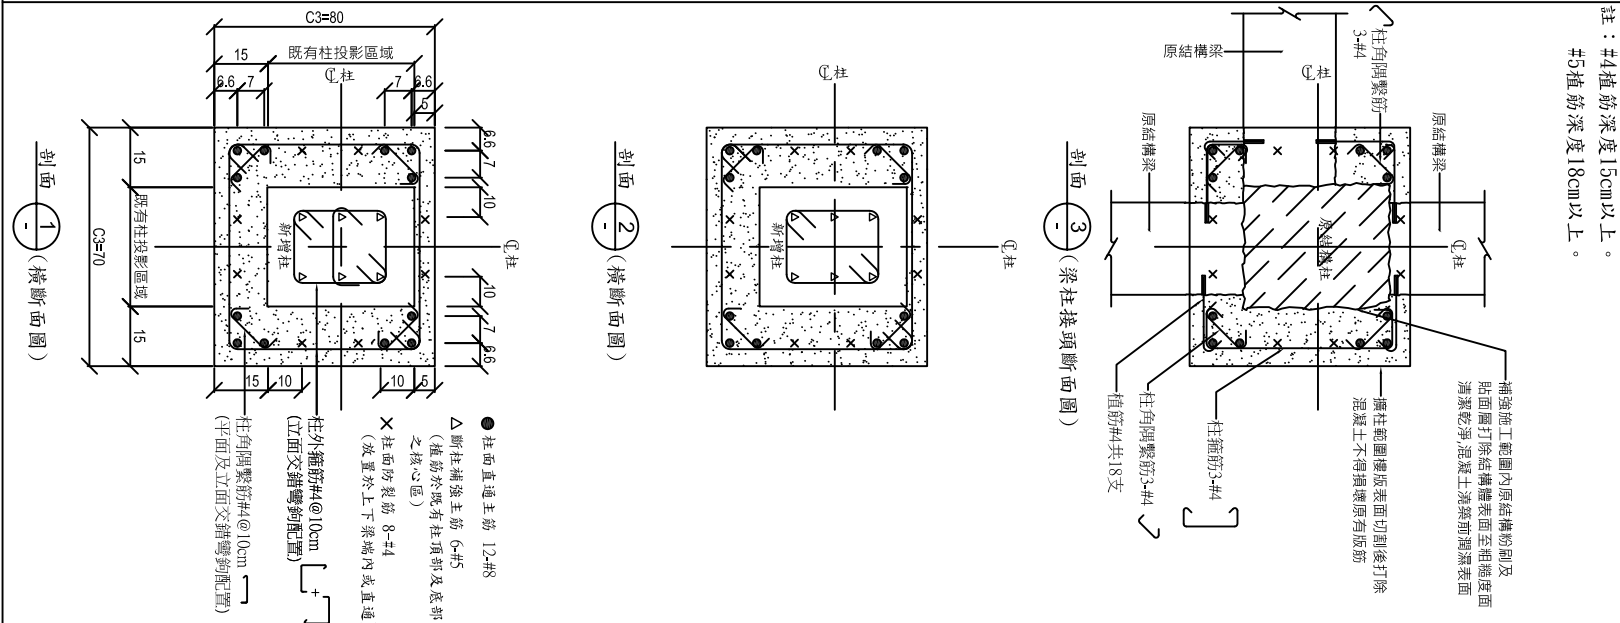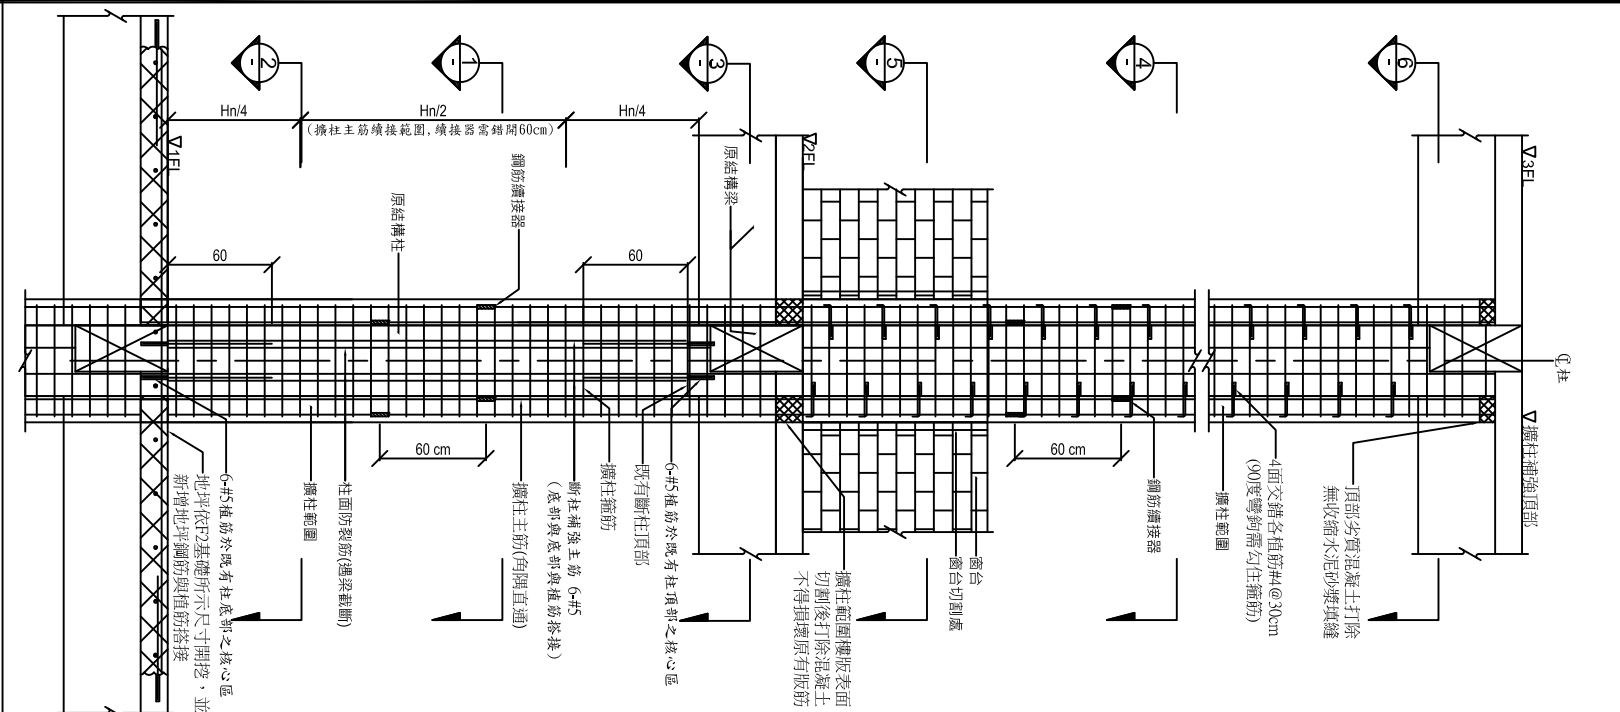

施工步驟說明：鋼筋及混凝土材料另詳S0-5

1. 妨礙施工之管線及設備先行遷移。
 2. 基礎施工需先敲除壹層樓版，再以人工開挖方式開挖至柱基腳結構體頂面位置。
 3. 擴柱補強施工範圍內，原有結構體（如下區域）表面打毛至粗糙。
- (1). 原有柱
 - (2). 補強範圍內梁
 - (3). 其他與補強柱之交界面

4. 敲除時不可損傷鋼筋，敲除完後以高壓空氣清理敲

5. 敲除及地下室外牆植筋時，若造成寬度大於0.3mm之裂縫需鬆動混凝土塊。
6. 探測並標示植筋位置周邊原結構鋼筋位置。
7. 避開周邊結構鋼筋位置，依規定進行植筋。
8. 擴柱鋼筋綁紮。
9. 混凝土澆置，最大粒徑不可超過13mm，混凝土澆築前濕潤原結構體表面，澆置時需以模外振動器配合施工。




10. 周邊牆面敲除部份封模, 配合柱混凝土一次完成澆築。

11. 補強範圍裝修，詳SI-4-SI-7。
12. 若有移除或改道之管線或設施，需復原並恢復原有功能。



苗栗縣頭份市后庄國民小學	工程 名稱	苗栗縣頭份市后庄國民小學 世賢樓耐震能力補強工程	圖名	擴柱補強詳圖(二)		審核	核准	-	-	
--------------	----------	-----------------------------	----	-----------	--	----	----	---	---	

RC擴柱地下室補強詳圖

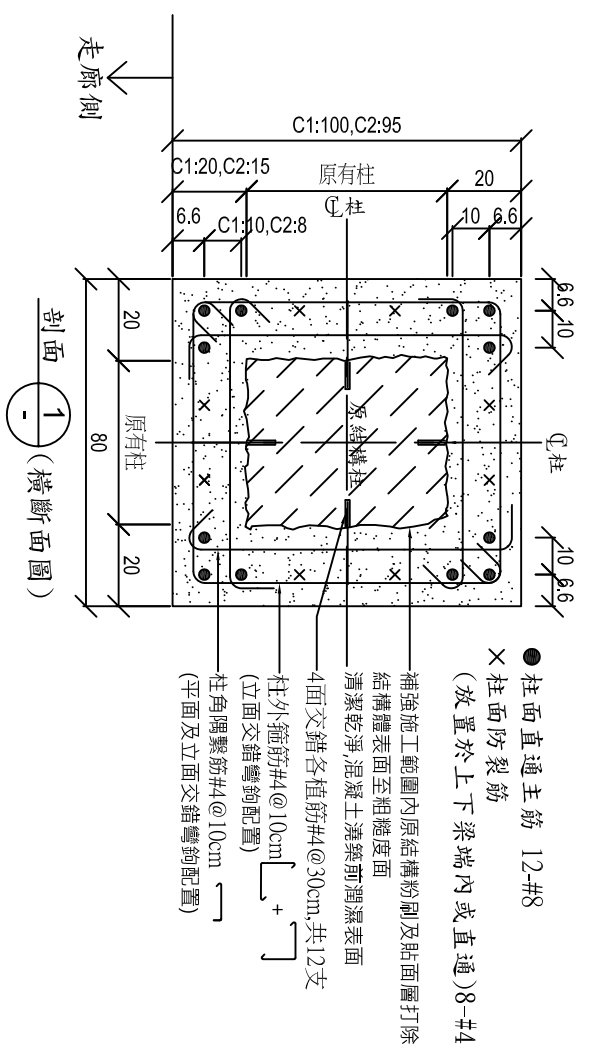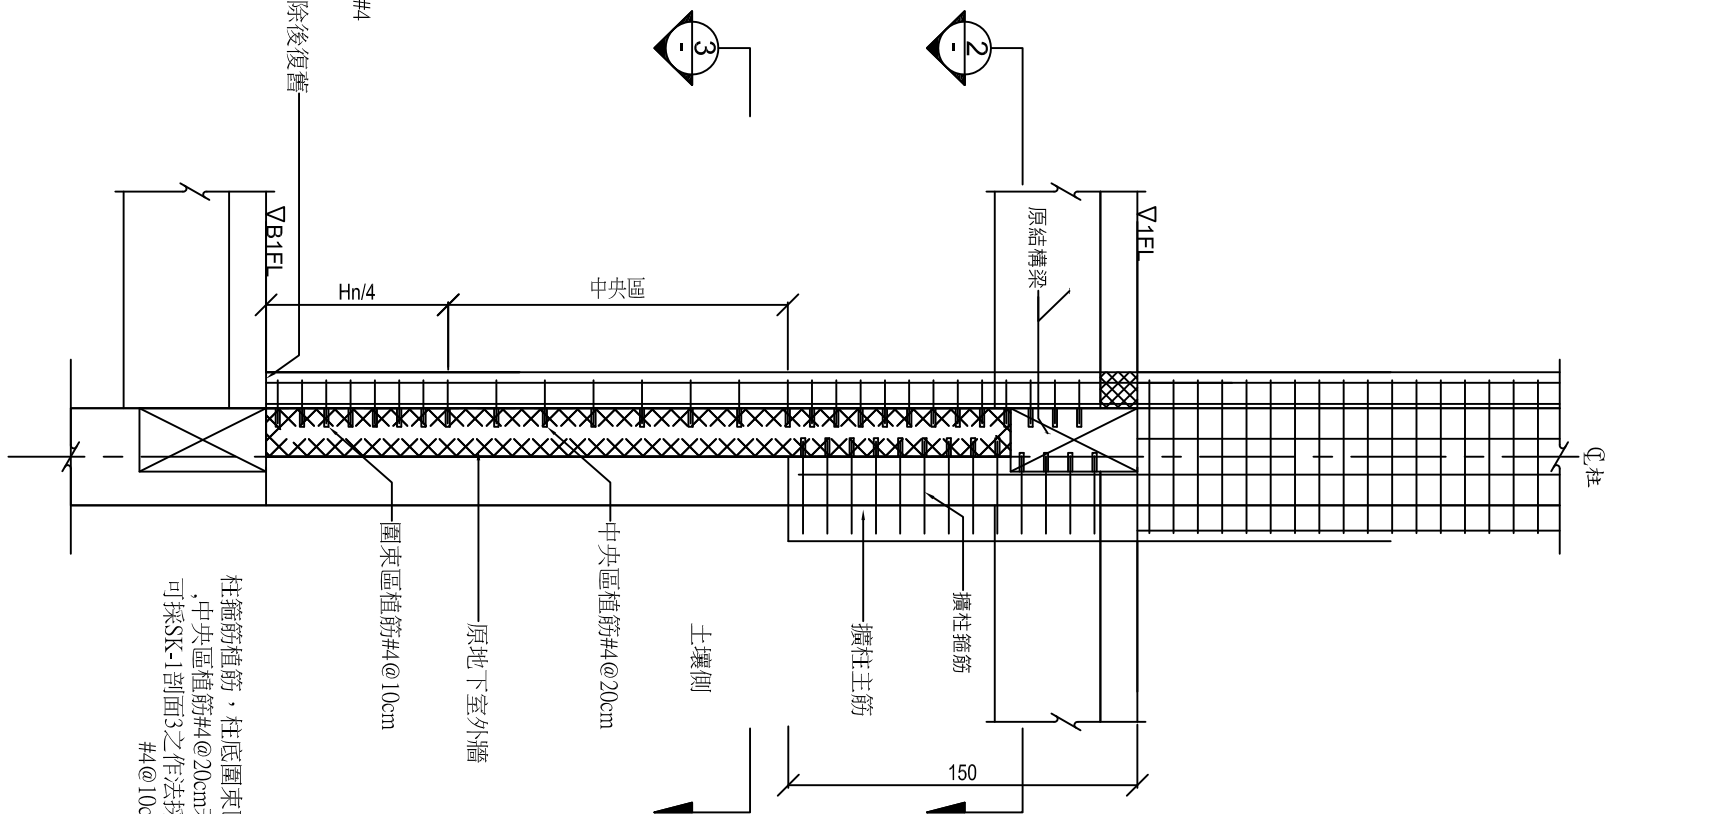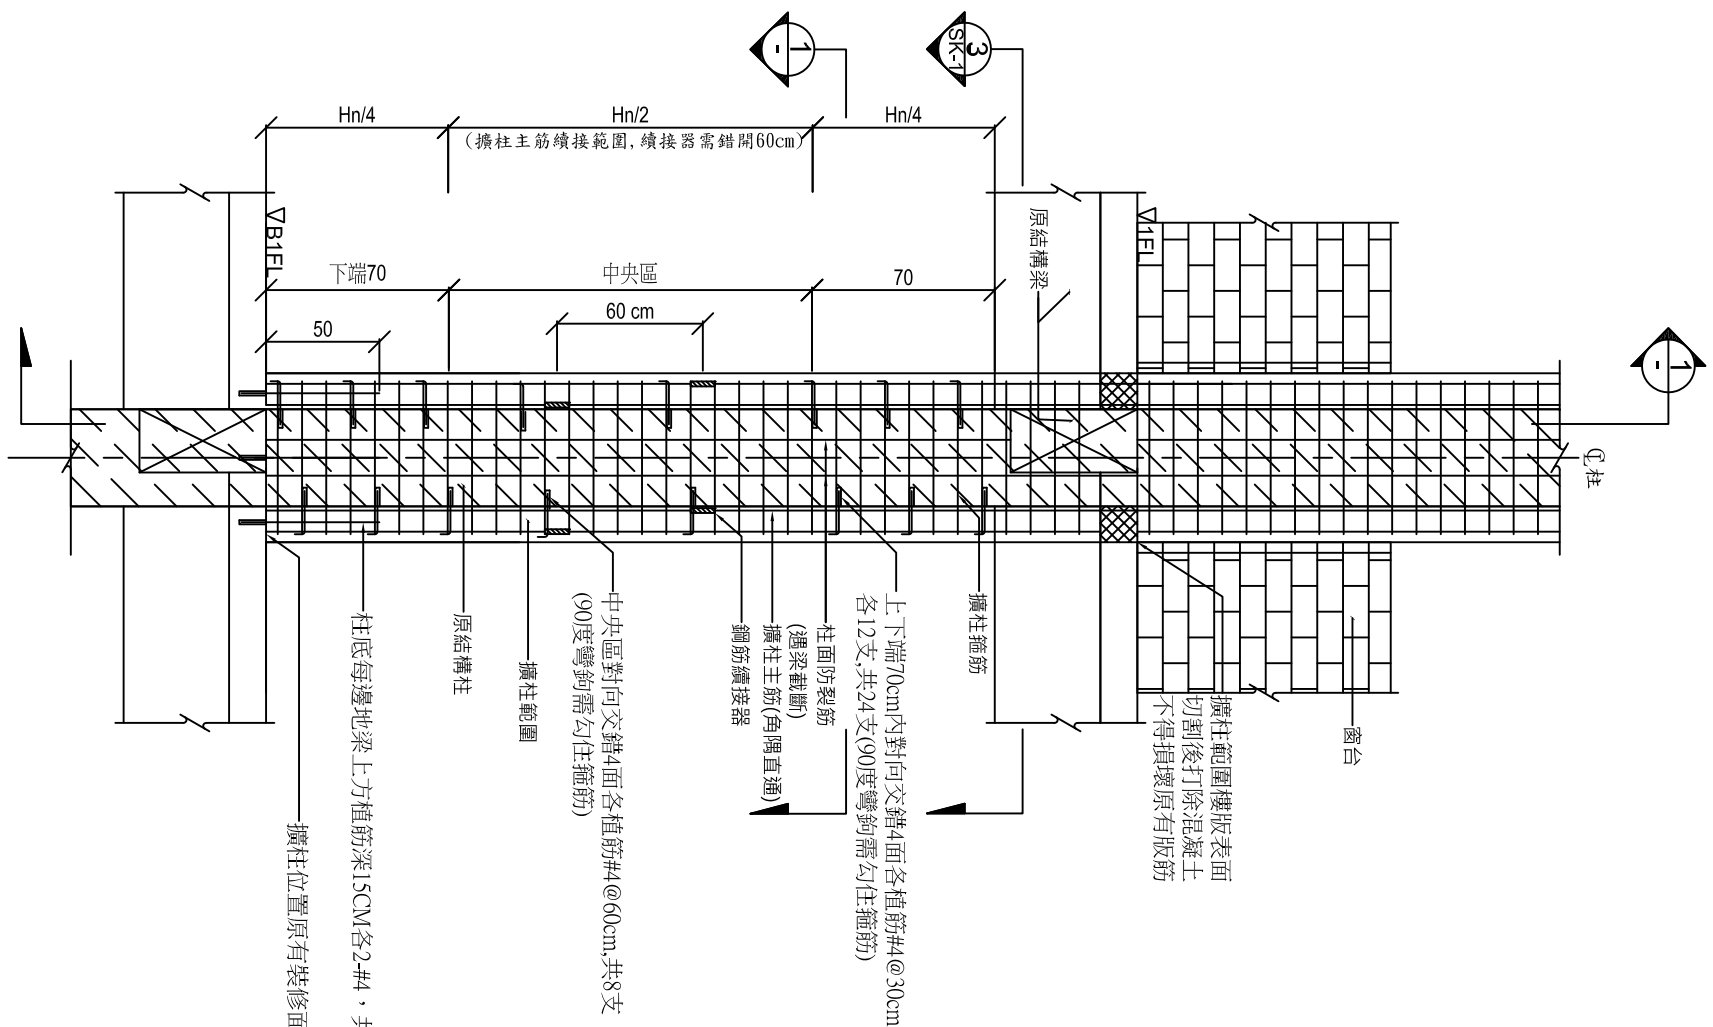

C1、C2地下室中間柱補強立面詳圖

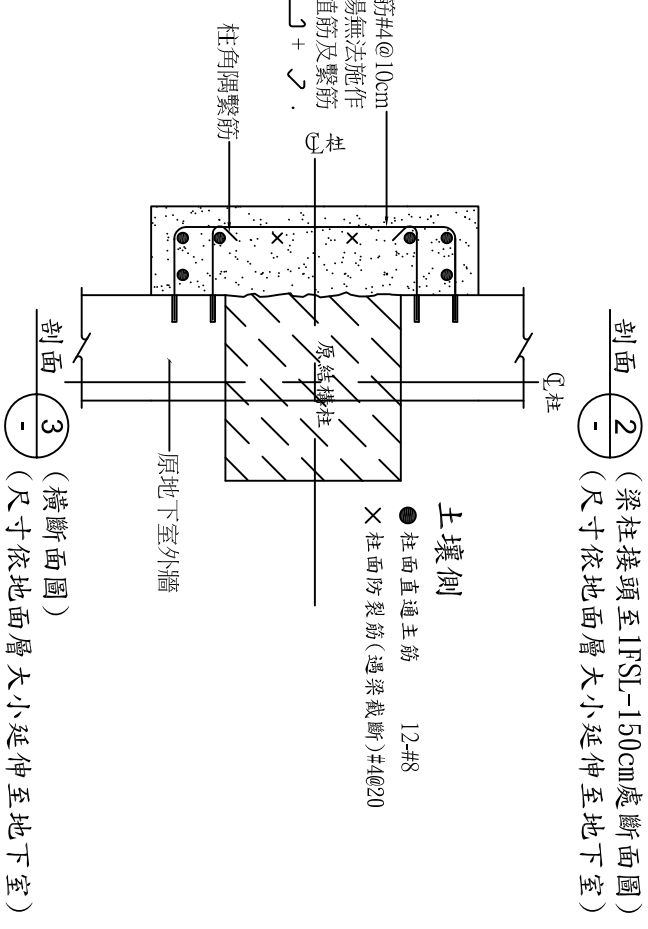

				審核	-									
	主審	-	日期	-	設計	-	審核	-	日期	106.05				





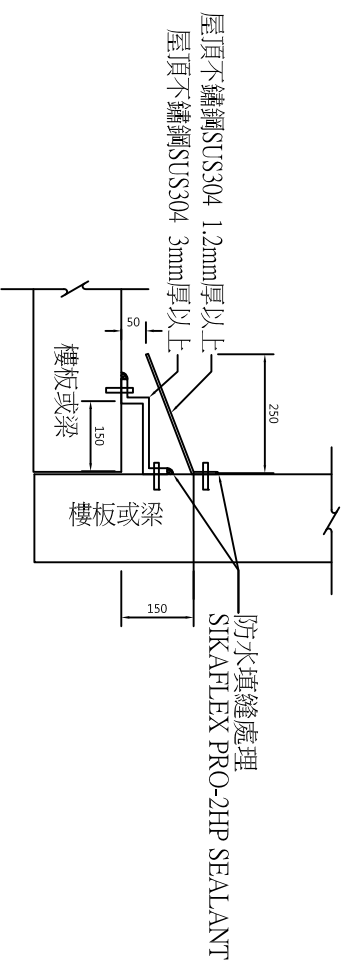



「型外牆不鏽鋼掛板詳圖」

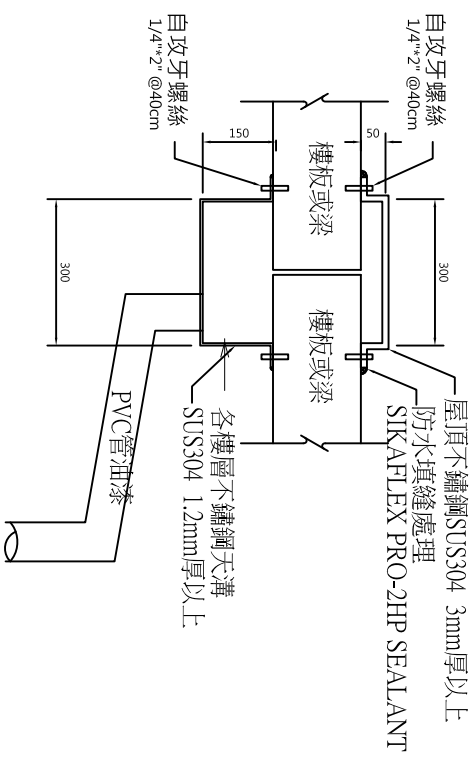
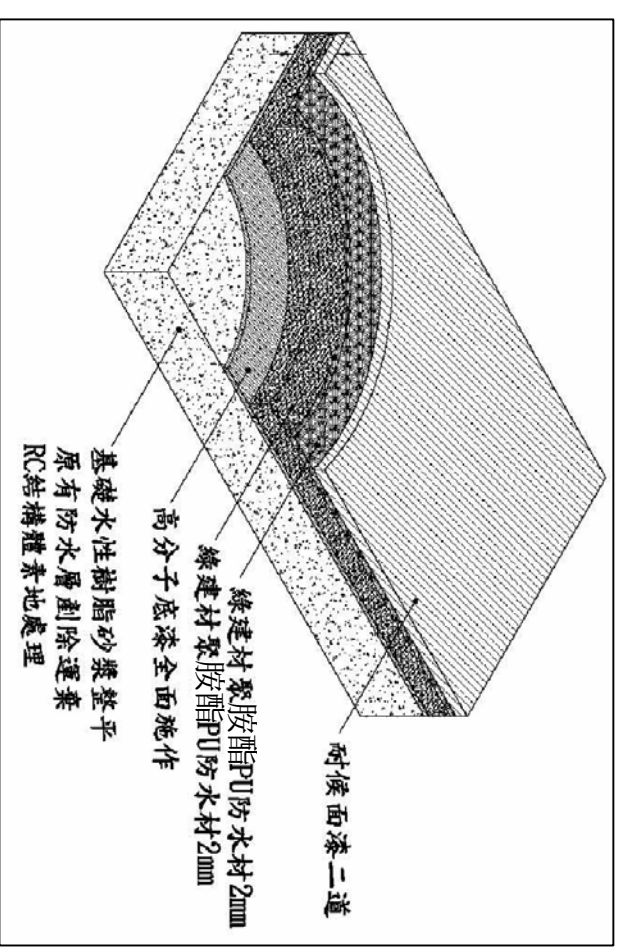
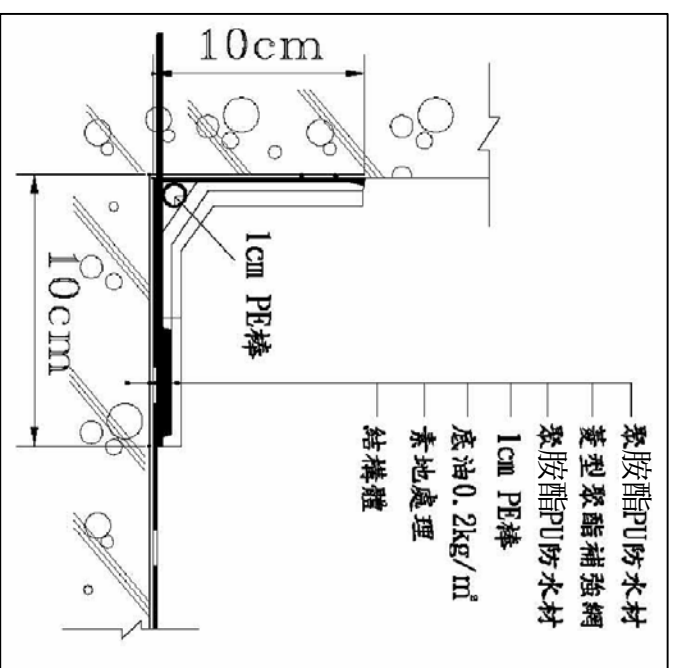
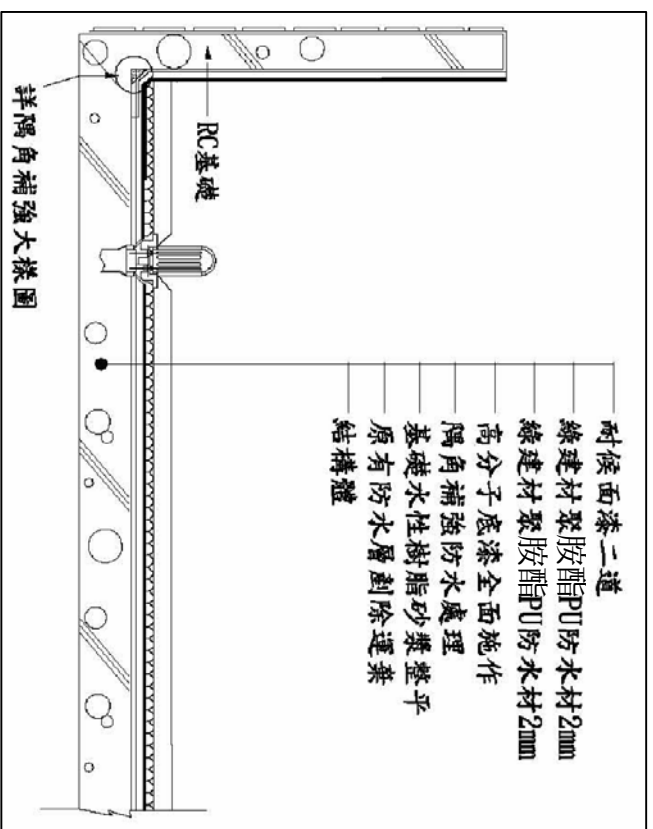


屋頂綠建材聚氯脂防水施工大樣圖

隅角補強防水施工詳圖

4mmPU防水施工法

				設計	-		審核		-		日期	106.05						

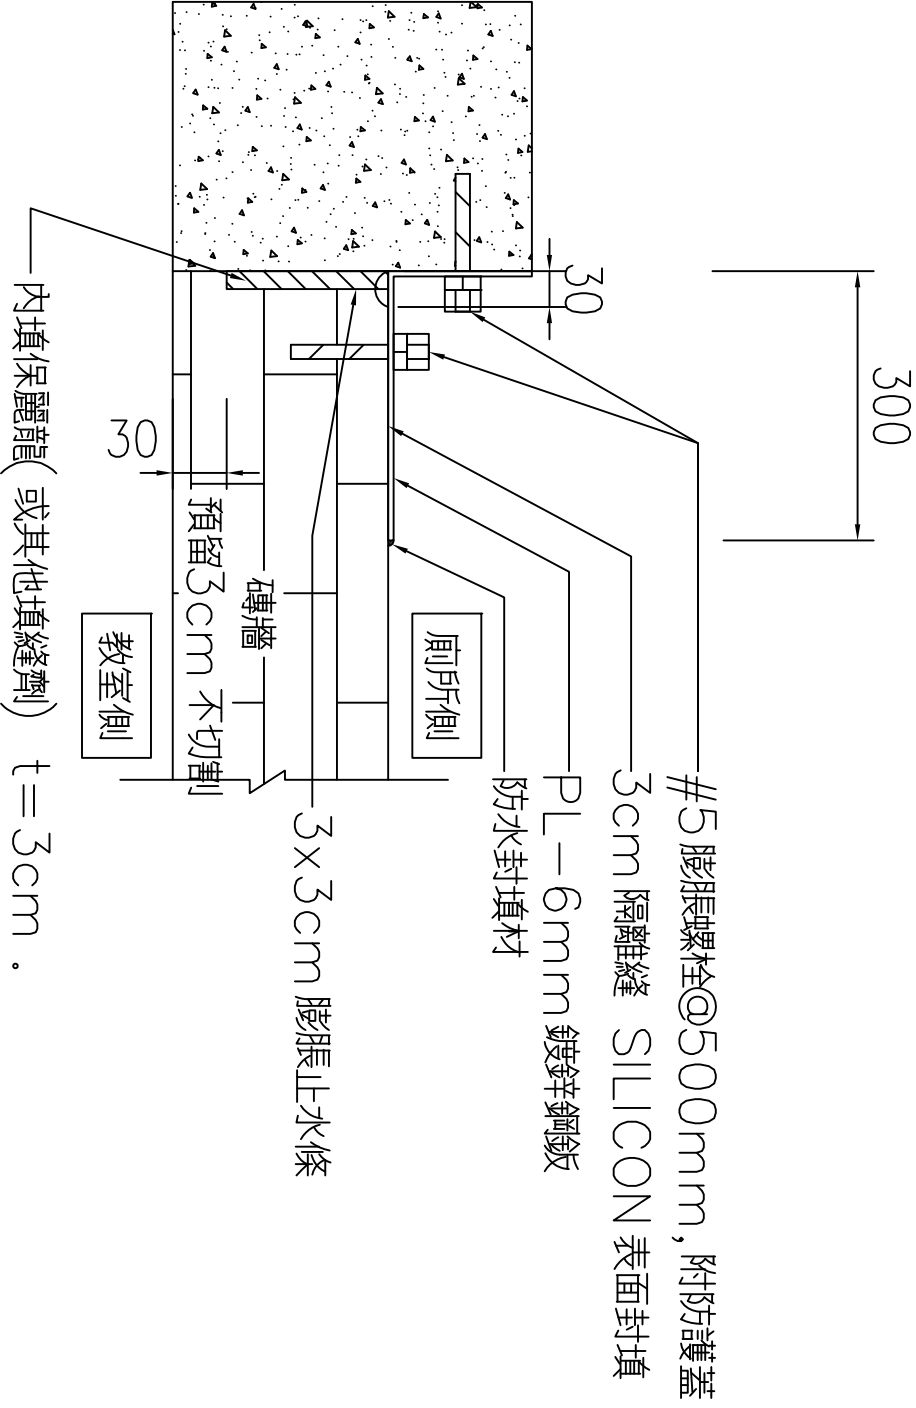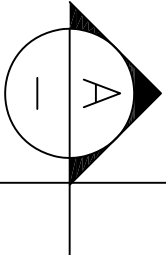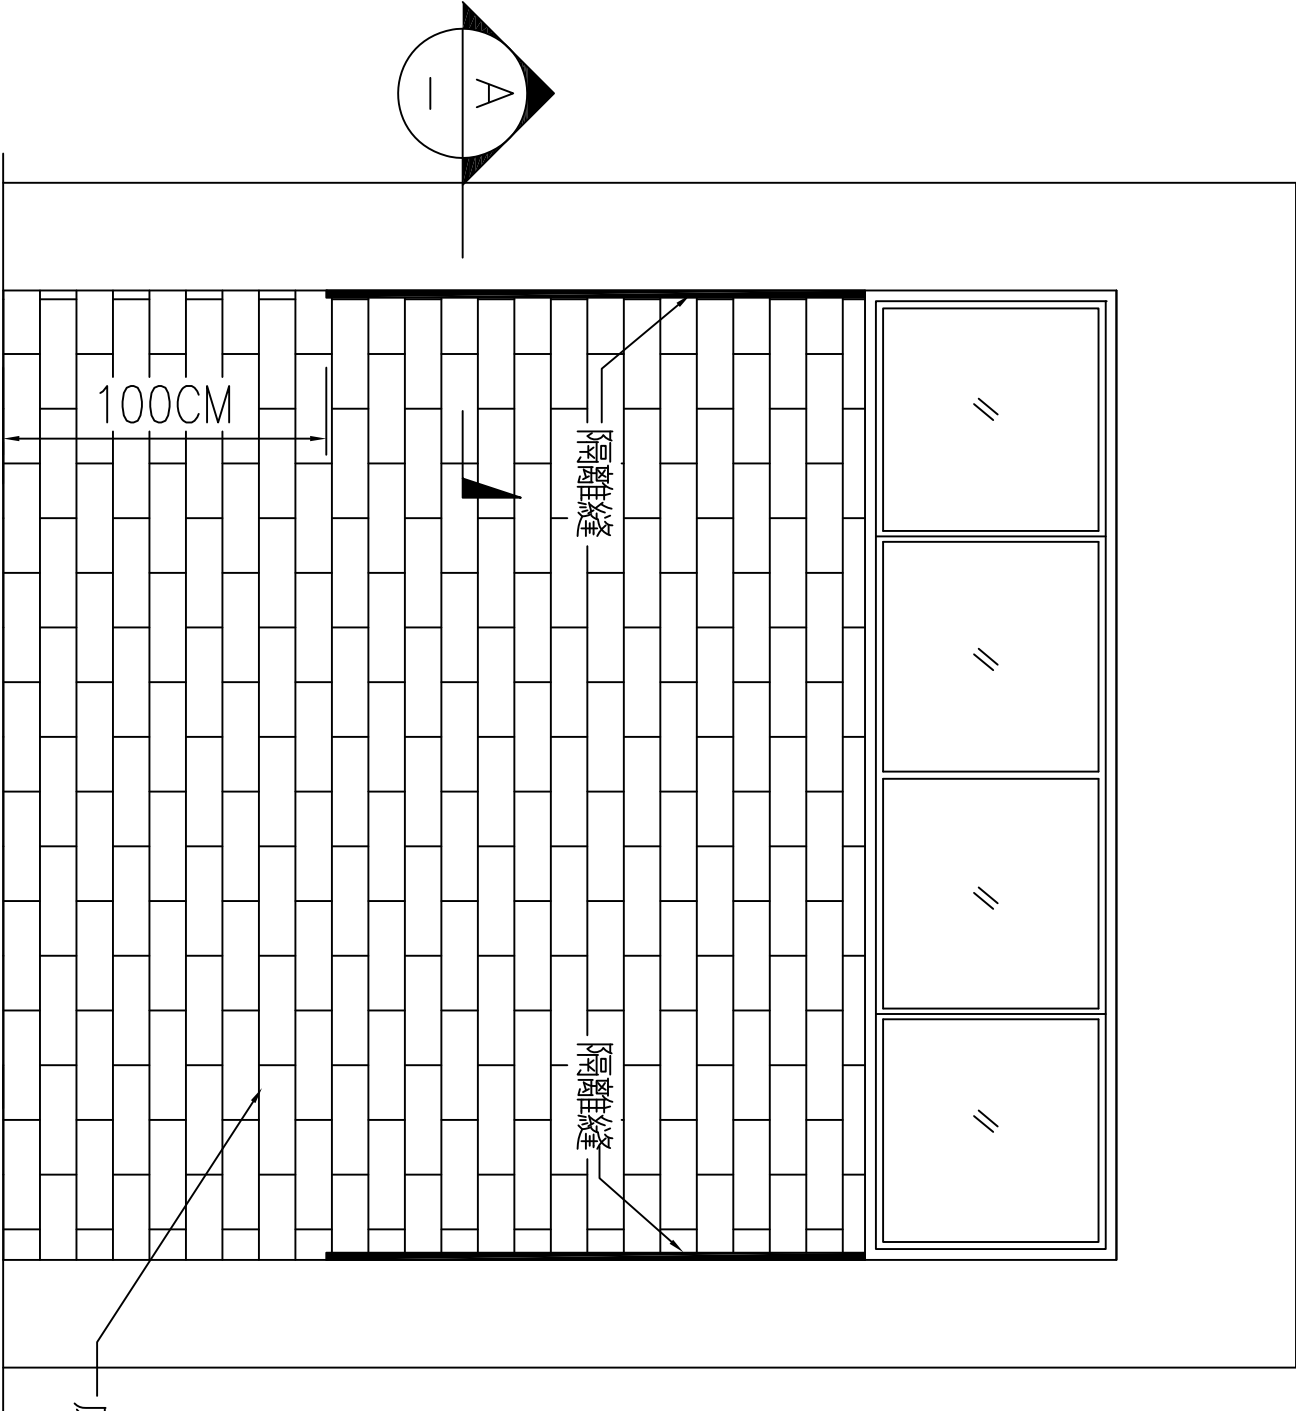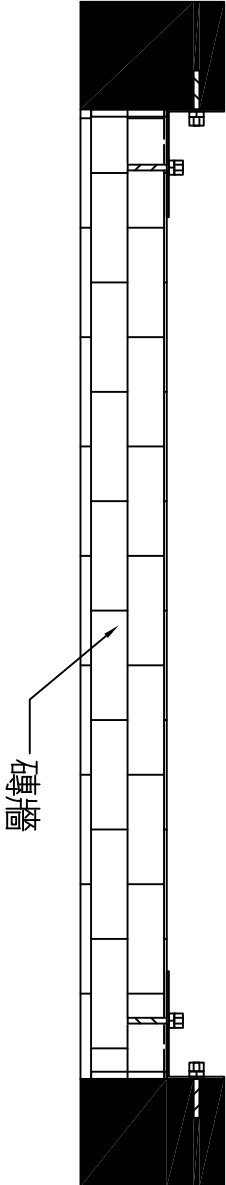

A—A 切縫立面圖


註：1. 經監造工程師同意，得依現況調整局部固定方式。
2. 高度上依補強平面圖所示。

1. 原有牆面裂縫以EPOXY填縫。
2. 牆面切割前應調查是否有預埋管線。


切割隔離縫施工圖（保留部分窗台不切割）

單位：mm

--------------	------	-----------------------------	----	--------------	----------	---	----------	---	--	----------	-------	----------	---	----------	---	--------	----	---------

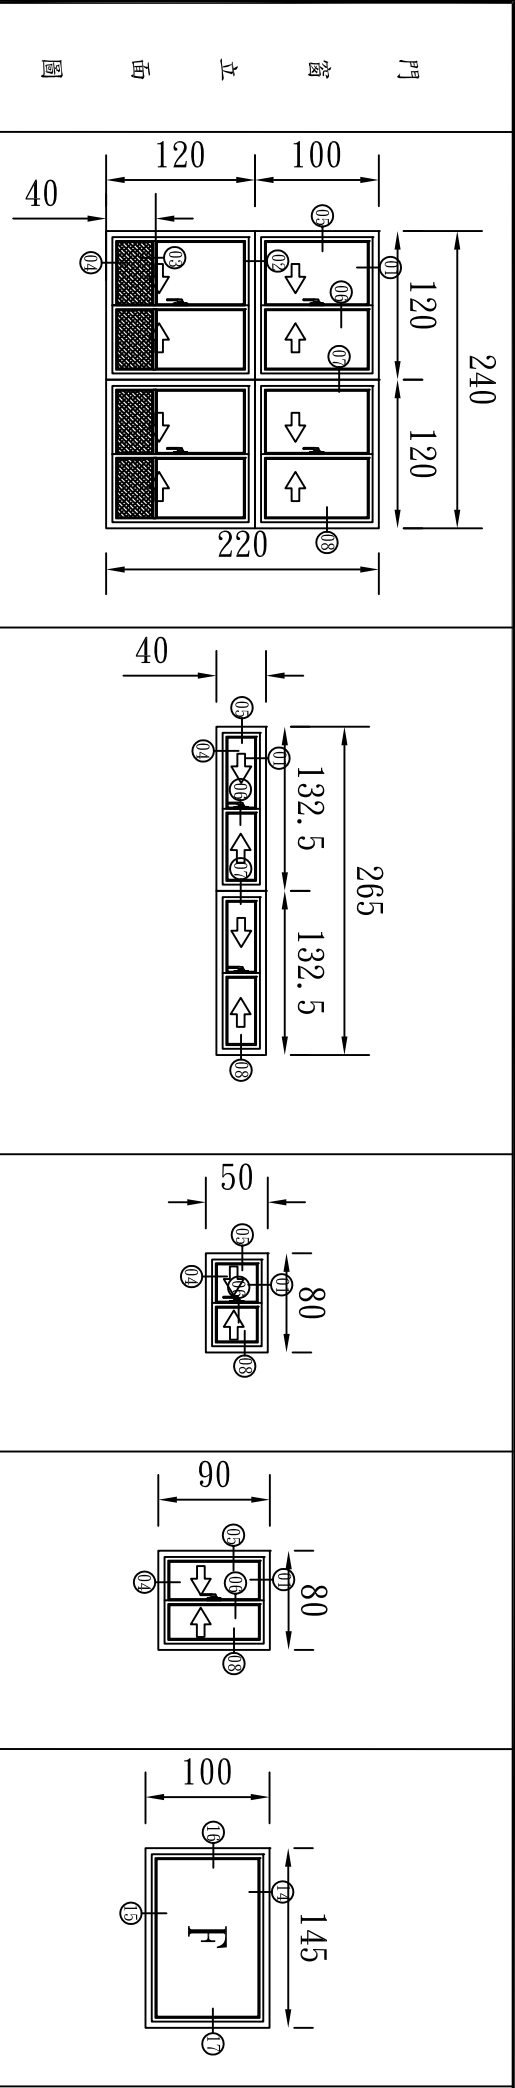

編號	①	②	③	④	⑥
尺寸	240*220cm	265*40cm	80*50cm	80*90cm	145*100cm
材質	鋁窗	鋁窗	鋁窗	鋁窗	鋁窗
玻璃	5mm強化玻璃	5mm強化玻璃	5mm強化玻璃	5mm強化玻璃	5mm強化玻璃
數量	12樞	17樞	2樞	1樞	12樞
備註	五金：喇叭鎖/MK、門止				

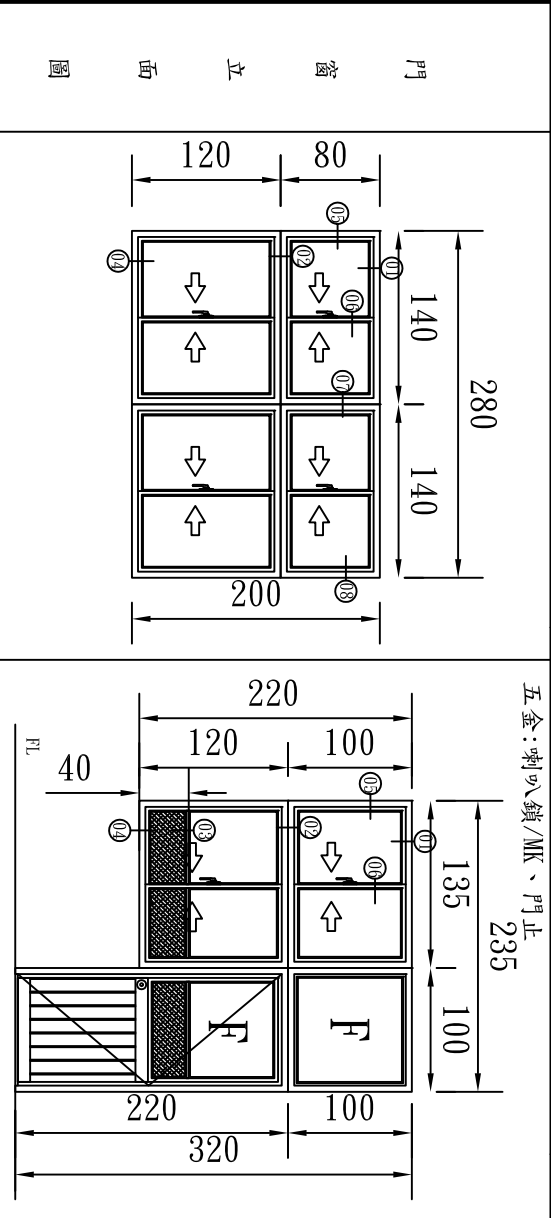


編號	⑦	⑧
尺寸	280*200cm	(135*220)+(100*320)cm
材質	鋁窗	鋁門窗
玻璃	5mm強化玻璃	5mm強化玻璃
數量	12樞	12樞
備註	5mm霧面強化玻璃	

鋁門窗工程規範:

- 1、本工程鋁門窗採用中華、九州、南橋須CNS12681品質認證之廠商製造或同等品，並須檢附原場門窗整樘成品出廠證明。(不可委託協力廠商製造)
- 2、鋁門窗表面採高耐候陽及處理氧化膜9 μ +電著塗裝9 μ 以上保護膜，需具耐蝕性550小時RN9.8以上、耐鹼性240小時RN9.8以上。需檢附公證單位測試報告，顏色由業主及設計單位選定。
- 3、以上門窗須達以上要求:強度:360kgf/m²以上、氣密性:2m³/hr²以下、水密性:50kgf/m²以上(依CNS規定檢驗證明報告書送至監造單位審核方可製造)
- 4、橫拉窗外框料須寬80mm(含)以上，外框下之多階式設計70mm(含)以上，雙空心設計加強結構，以利用排水順暢。為安全起見窗扇內卸式(可單片由室內取下。)
- 5、所有尺寸除特別註明外，均以公分為單位(斷面大樣圖以公釐為單位)
- 6、鋁窗內框外側，外框內側加裝氣密條。
- 7、製造前須附橫拉窗隔音達到30等級(玻璃8mm)及推開窗隔音達35等級(玻璃8mm)之學術單位或經國認證基金會認正通過之機構檢驗證明報告書送至監造單位審核方可製造。
- 8、橫拉窗須採用可調式不銹鋼輪架培林輪(通過檢測單位測試十萬次報告)，可微調內扇高度，窗扇拉動更輕巧，並附氣密式大手把。
- 9、所有圖說之作法及材料依圖說及規範辦理，若與現況不符之處請施作前提出澄清，否則得標後，以監造及業主解釋為準，不得異議。
- 10、請施作單位於施作前確實至現場丈量標的物門窗尺寸與圖說+ -5cm，並考量現地冷氣位置經監造及業主確認後，方可施作。

							主審		日期				設計		審核		日期	106.05		

1.植筋安裝程序示意

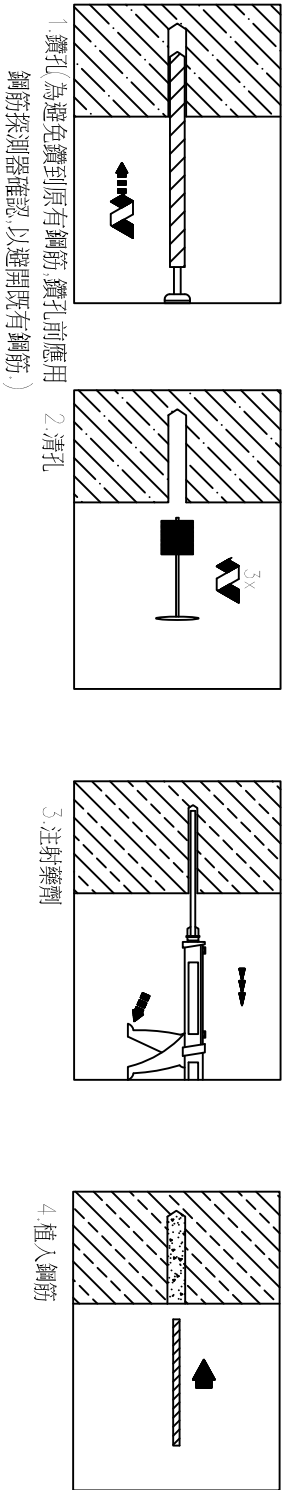

說明：

- 本工程使用之竹節鋼筋應依照鋼筋混凝土施工規範或CNS 560之規定。
- 本工程需考量化學藥劑握裹性、潛變、耐震性及潮濕環境影響，通過ICC之拉力試驗，剪力試驗、潛變試驗，耐震試驗及潮濕試驗，並檢附完整ICC評估報告。（其測試程序及允收標準須依據 ICC(ACBO) AC58)
- 承包商除須提供上述相關之認證資料外，尚須提供化學植筋／錨栓尺寸、埋設深度、設計力量、間邊距考量與安全係數等原廠詳細技術資料及拉拔計劃，審查合格後始能施工。
- 施工前為避免鑽到原有鋼筋，鑽孔前應先用鋼筋探测器確認，掃描結果需列印留存，並交由業主或工地工程司審查後方可施工。
- 設計拉力：一般以鋼筋降伏拉力之為設計拉力。
- 埋深計算：埋設深度應以藥劑原廠之技術資料為基準（視不同藥劑而不同），依設計拉力要求演算所需埋深，且埋深不得少於10倍直徑。
- 施作後未達藥劑完全硬化時間，應避免觸碰及矯正鋼筋而影響藥劑強度。
- 化學植筋拉拔試驗
- 試驗單位：需由TAF或ISO認證之試驗單位實施,其測試儀器需為校正有效期限內之儀器，並於測試完畢後由該單位出具試驗結果報告送工地工程司查核。
- 施工前需作可行性試驗：測試拉力依設計之埋深以同尺寸高拉力螺栓（ISO 8.8級）以1.4倍鋼筋降伏（設計）拉力在工地試作每層2支，其藥劑錨份不得破壞，以確保藥劑握裹能力，並記錄孔深、使用藥劑廠牌、型號作為日後施作品管之依據。拉拔試驗進行時，除確定藥劑強度合格外，拉拔試驗需輔以三腳架墊高油壓器施作位置，已確認設計埋深是否足夠。若現場試驗結果為混凝土錐狀破壞，則需重新檢討設計埋深。
- 試驗比例：每批完成之植筋有效樣本需作至少一百分之二隨機取樣之現場安全測試試驗,業主／工地工程司可依現場施工情況與材料可靠度調高試驗比例。
- 施工後品質控制試驗：測試拉力為1倍降伏（設計）拉力其藥劑及鋼筋不得破壞。
- 為確保工程品質，承包商需提供化學藥劑之購買證明（由材料商開具）及使用數量，呈交品管工程師及業主查核，供工程驗收之用。


2.安裝說明fc=210kg/cm²(本表埋深僅供參考)，承包廠須提送使用植筋藥劑之原廠資料，經工程司核可後方可施工.

機械性質	鋼筋尺寸	fy=2800kg/cm ²			fy=4200kg/cm ²		
		ø10(#3)	ø13(#4)	ø16(#5)	ø19(#6)	ø22(#7)	ø25(#8)
d [mm]	鋼筋最大外徑	11	15	18.5	23.5	24.5	28.5
d ₁ [mm]	使用鑽頭直徑	13	17	20	25	28	30
Ld _{min} [mm]	埋設深度	110	150	180	330	380	440
c _s [mm]	鋼筋距孔邊間隙	2	2	2	2.5	2.5	2.5
A _s [mm ²]	應力斷面積	71	127	199	287	387	507

3.黏著劑施工標準圖

黏著劑施工標準表

鋼筋編號	鑽孔直徑 (mm)	fy=4200kg/cm ²		fy2800kg/cm ²	
		破壞拉力 kg/支	破壞拉力 kg/支	破壞拉力 kg/支	破壞拉力 kg/支
#3	13	2996	1997		
#4	17	5322	3556		
#5	20	8316	5544		
#6	25	12033			
#7	28	16259			
#8	30	21282			

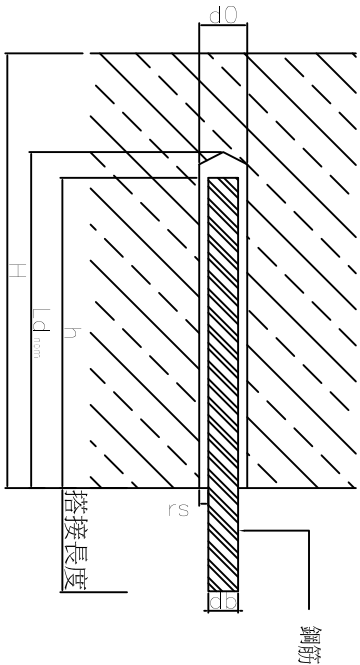


4.化學植筋之施工檢驗

本工程所採用之化學藥劑,植筋承包商必需以該化學藥劑依現場混凝土強度,依工程司指定地或其允許之新澆置混凝土上進行拉拔試驗,拉拔試驗值應使鋼筋應力達「」以上而不發生植筋接面之破壞.

樓層	混凝土強度	fc'(kg/cm ²)
1F~3F		168.3
B1F		154.2

裂縫壓力灌注EPOXY接著劑說明

於0.3mm時需採取之補強措施。

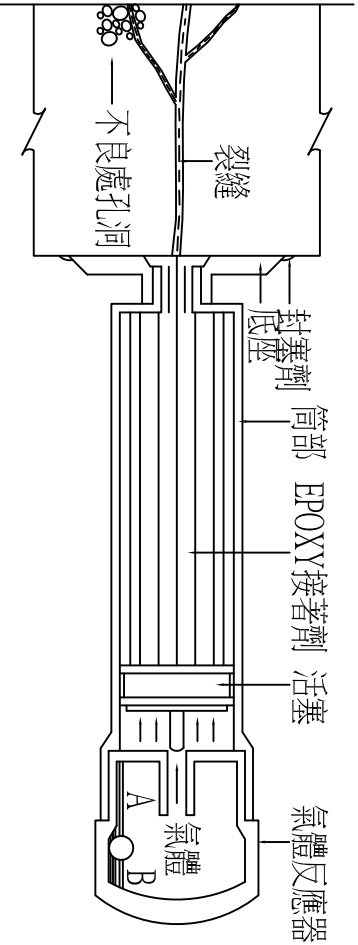

RC結構体(梁、柱、牆)

施工步驟：

- 1.將粉刷層敲除並清理乾淨。
- 2.裂縫表面處理。
- 3.將底座之灌注口對準裂縫安置；並以EPOXY封塞劑固定。
- 4.將筒部裝填滿EPOXY接著劑後與底座旋轉密合。
- 5.旋轉末端氣體反應器與筒部密合後，氣體反應器內持續之氣體將逐漸增壓推動活塞，從而壓推EPOXY接著劑注入裂縫中。
- 6.灌注間距每20cm~30cm安置一組。
- 7.灌滿後24小時養護，切除灌注底座並磨平後，重新粉刷油漆。
- 8.完工需附責任施工證明書，及原廠供料證明。

材料規範:


依圖說 SK-11 EPOXY 說明審查

RC結構壓力注射EPOXY接著劑修復方式

SCALE:N.T.S.

二次施工:

無收縮水泥砂漿灌注工程
（承包於混凝土乾縮後確實填縫灌注）

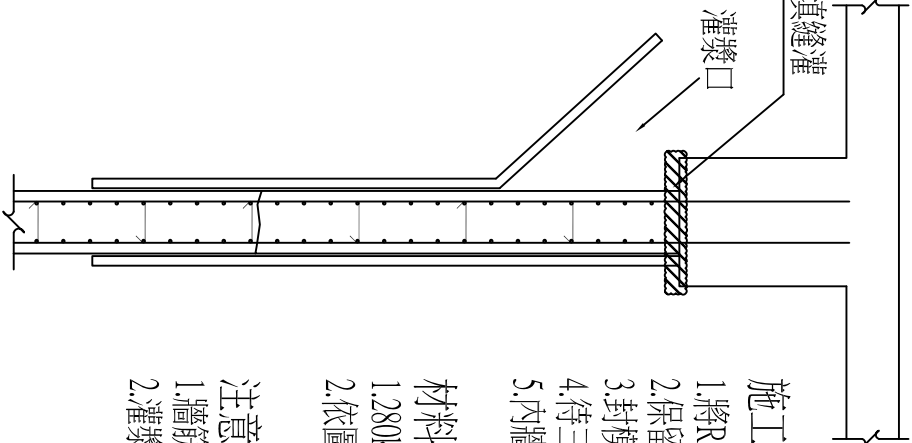

施工步驟：

- 1.將RC牆面破裂處及鬆動之混凝土敲除。
- 2.保留牆筋並清除乾淨。
- 3.封模板，並於舊混凝土面上塗抹新舊混凝土接著劑後灌漿。
- 4.待三天後拆模，並將灌漿口處多餘之混凝土敲除。
- 5.內牆面粉刷復原，外牆面恢復原狀。

材料規範：

1. 280kg/cfcm² 坍度由廠商依現場需求做調整，並經監造單位同意。
2. 依圖說無收縮水泥砂漿說明審查。


1. 牆筋若有鬆動或掉落情形時，需先將其固定補足後方可施工。
2. 灌漿口至少需20cm以上或可確保灌漿施工度之足夠寬度。


SCALE:N.T.S.

粉刷層裂縫修復方式：

施工步驟：

Case I. 裂縫寬度小於0.3mm以下。

- 1.直接以EPOXY封塞劑將裂縫寬度填滿後重新油漆。

Case II. 裂縫寬度大於0.3mm，但未傷及混凝土保護層。

1. 鬆動混凝土延裂縫兩側各敲除2.5cm寬粉刷層(共計5.0cm)
2. 堅實混凝土裂縫低壓灌注後，已無收縮水泥砂浆補平後披土粉光油漆。

Case III. 梁柱頂(底)裂縫。

1. 將梁柱頂(底)裂縫之粉刷層敲除10cm帶寬。
2. 觀察RC保護層有無產生任何裂縫，若有裂縫則需進行EPOXY之壓力注射。
3. 於確定無裂縫後，加1型鋼絲網後以1：3水泥砂漿整平粉光後油漆。

				-	-								

TYPE-D 磚牆白華		TYPE-E 表面油漆脫落		TYPE-F 混凝土剝落、鋼筋淺層外露、銹蝕	
<u>施工步驟：</u> 1. 構材之損壞情形：磚牆白華。 2. 適用：磚牆。 3. 施工順序： (1) 打除飾面層、粉刷層、劣質砂漿及磚牆等，再以鋼刷清理打除面。 (2) 以高壓空氣吹淨打除面。 (3) 打除後磚牆有裂縫時施作2cm之V形槽。 (4) 均勻塗佈環氧樹脂砂漿直至原牆面平整。 (5) 靜止養護待環氧樹脂砂漿硬化後，表面清理乾淨。 (6) 表面均勻塗佈EXPOXY及七釐石。 (7) 抹灰層：以1:3水泥砂漿按原厚度回復。 (8) 飾面層：以原有外觀復原。		<u>施工步驟：</u> 1. 構材之損壞情形：表面油漆脫落。 2. 適用：鋼筋混凝土構材、磚牆。 3. 施工順序： (1) 以砂輪機磨去損壞部位之飾面層。 (2) 以高壓空氣吹淨打除面。 (3) 新舊介面均勻塗佈純水泥漿一道。 (4) 飾面層：以原有外觀復原。		<u>施工步驟：</u> 1. 構材之損壞情形：混凝土剝落導致鋼筋淺層外露、銹蝕。 2. 適用：鋼筋混凝土構材。 3. 施工順序： (1) 結構體打除範圍：打除劣質混凝土至堅實之混凝土面，打除深度約為2cm。 飾面層及抹灰層打除範圍：依圖示。 (2) 以高壓空氣吹淨打除面。 (3) 露出之生鏽鋼筋以鋼刷除鏽後均勻塗佈銹轉換劑。 (4) 新舊介面均勻塗佈純水泥漿一道。 (5) 結構體：以無收縮水泥砂漿均勻塗佈至與原結構面平齊。 (6) 抹灰層：以1:3水泥砂漿按原厚度回復。 (7) 飾面層：以原有外觀復原。	

苗栗縣頭份市后庄國民小學		苗栗縣頭份市后庄國民小學		世賢樓耐震能力補強工程		修復施工說明(三)		國振工程顧問有限公司	
工程名稱		圖名		審核		核准		測量	
苗栗縣頭份市后庄國民小學		世賢樓耐震能力補強工程		-		-		-	
主審		主審		-		-		-	
日期		日期		-		-		106.05	
圖號		圖號		11		SK			

一、結構補強工程一般說明：

1. 本補強工程施工前，承商應依現場狀況妥善規劃施工順序並擬定施工計劃書及品管計劃書，經監造單位核可後據以執行。
2. 本圖面與現場實際狀況不符或承商對圖面有疑義時應先提請監造單位澄清，不得逕行施工或擅自更改施工方式，如實際施工時業主欲變更施工方式承商應予配合。
3. 柱受損結構體敲除時需知會同監造單位確認敲除範圍及安全應變措施是否適當，若敲開後發現結構體內部與原設計有差距時，承商應配合監造單位修正其補強方式。
4. 詳細構材損壞修復的位置及數量承包施工廠商需事先勘察了解及與監造單位確認位置及數量。
5. 各補強工法所採用材料之規格，補強施工品質檢驗標準及其他相關規定詳見施工規範。
6. 各補強工法的施工步驟，除本圖所列的步驟外，其他相關規定詳見施工規範。
7. 補強用碳纖維貼片，環氧樹脂及植筋用化學藥劑之廠牌、規格、技術資料等，應先提送監造單位審核後，才可使用。

鋼筋暴露無收縮水泥補強工法

施工步驟：

1. 將鬆脫混凝土敲除。
2. 以鋼刷將外露的鋼筋表面鏽斑清除乾淨。
3. 如有鏽蝕之鋼筋塗以鋼筋防銹高膜厚防蝕漆。
4. RC表面塗刷補強水泥底層接著劑。
5. 如果鋼筋已完全裸露，則在修補面上固定鋼絲網，以增加修補材的握裹力。
6. 待底漆尚未硬化之前，使用無收縮水泥填補之。

1. 鋼板

所有鋼板使用符合 ASTM A36 之材質， $F_y \geq 2520 \text{ kg/cm}^2$

2. 建築用補強環氧樹脂(裂縫灌注)

測試項目	測試方法	規範值	備註
抗壓強度	ASTM D695 - 08	650 kgf/cm2以上	
抗彎強度	ASTM D790 - 07	500 kgf/cm2以上	
抗拉強度	ASTM D695 - 08	320 kgf/cm2以上	

3.無收縮水泥添加劑

測試項目	測試方法	規範值	備註
抗壓強度 28 天	ASTM-C-109	5000psi以上	

4.油漆

採用三葉、永記、國際...等或經工程司同意之，需有綠建材環保標準之材質。

苗栗縣頭份市后庄國民小學		工程名稱		苗栗縣頭份市后庄國民小學 世賢樓耐震能力補強工程		圖名		結構補強工程一般說明		審核		核准		圖號			
		主管		-		日期		-		-		-		106.05			
		設計		-		審核		-		-		-		12 SK			

項次	材料設備名稱	規格	書面送審文件	試驗時機
1	鋼筋	SD 280 (# 3 ~ # 5) SD 420W (# 6 ~ # 1 0)	1.出廠證明 2.試驗報告	進場前
2	混凝土	抗壓強度(28天)>280kg/cm2)	1.出廠證明 2.試驗報告	進場前
3	不鏽鋼蓋板	如圖說SK-4	1.出廠證明 2.試驗報告	進場前
4	門窗	如圖說SK6	1.出廠證明 2.試驗報告	進場前
5	植筋劑	如圖說SK-7	1.出廠證明 2.試驗報告	進場前
6	鋼筋鑲接器	如圖說SK-8	1.出廠證明 2.試驗報告	進場前
7	環氧樹脂(Epoxy)	如圖說SK-12之2	1.出廠證明 2.試驗報告	進場前
8	無收縮水泥添加劑	如圖說SK-12之3	1.出廠證明 2.試驗報告	進場前
9	綠建材塗料	如圖說SK-12之4	1.出廠證明 2.試驗報告	進場前

註：除另外說明外送審之試驗報告應於決標日前兩年內有效。

材料試驗管制表

項次	材料設備名稱	規格	書面送審文件	試驗規範	試驗項目及標準	試驗頻率	試驗總次數最低下限
1	預拌混凝土	$f_c=280\text{kg/cm}^2$	1.出廠證明 2.配比表	1.CNS 3090 2.CNS 1232 3.CNS 1176	1.抗壓強度(28天 $>280\text{kg/cm}^2$) 2.坍度16cm($\pm 3.8\text{cm}$)	每100m ³ 取1組	1組
2	鋼筋續接器	如圖說SK8	1.出廠證明 2.試驗報告 3.拉力試驗報告		拉力試驗(TAF或ISO認證單位)	1組(各號數取2支)	1組
3	植筋劑	如圖說SK-7	1.出廠證明 2.材料購買證明 3.拉拔試驗報告		拉拔試驗(TAF或ISO認證單位)	每100支取1支	3支
4	鋼筋	SD 280(# 3 ~ # 5) SD 420W(# 6 ~ # 1 0)	1.出廠證明 2.試驗報告	CNS 560	1.抗拉強度 2.抗彎試驗	1組(各號數取1支)	1組(各號數取1支)

註：送審之試驗報告應於決標日前兩年內有效。

[illegible]